



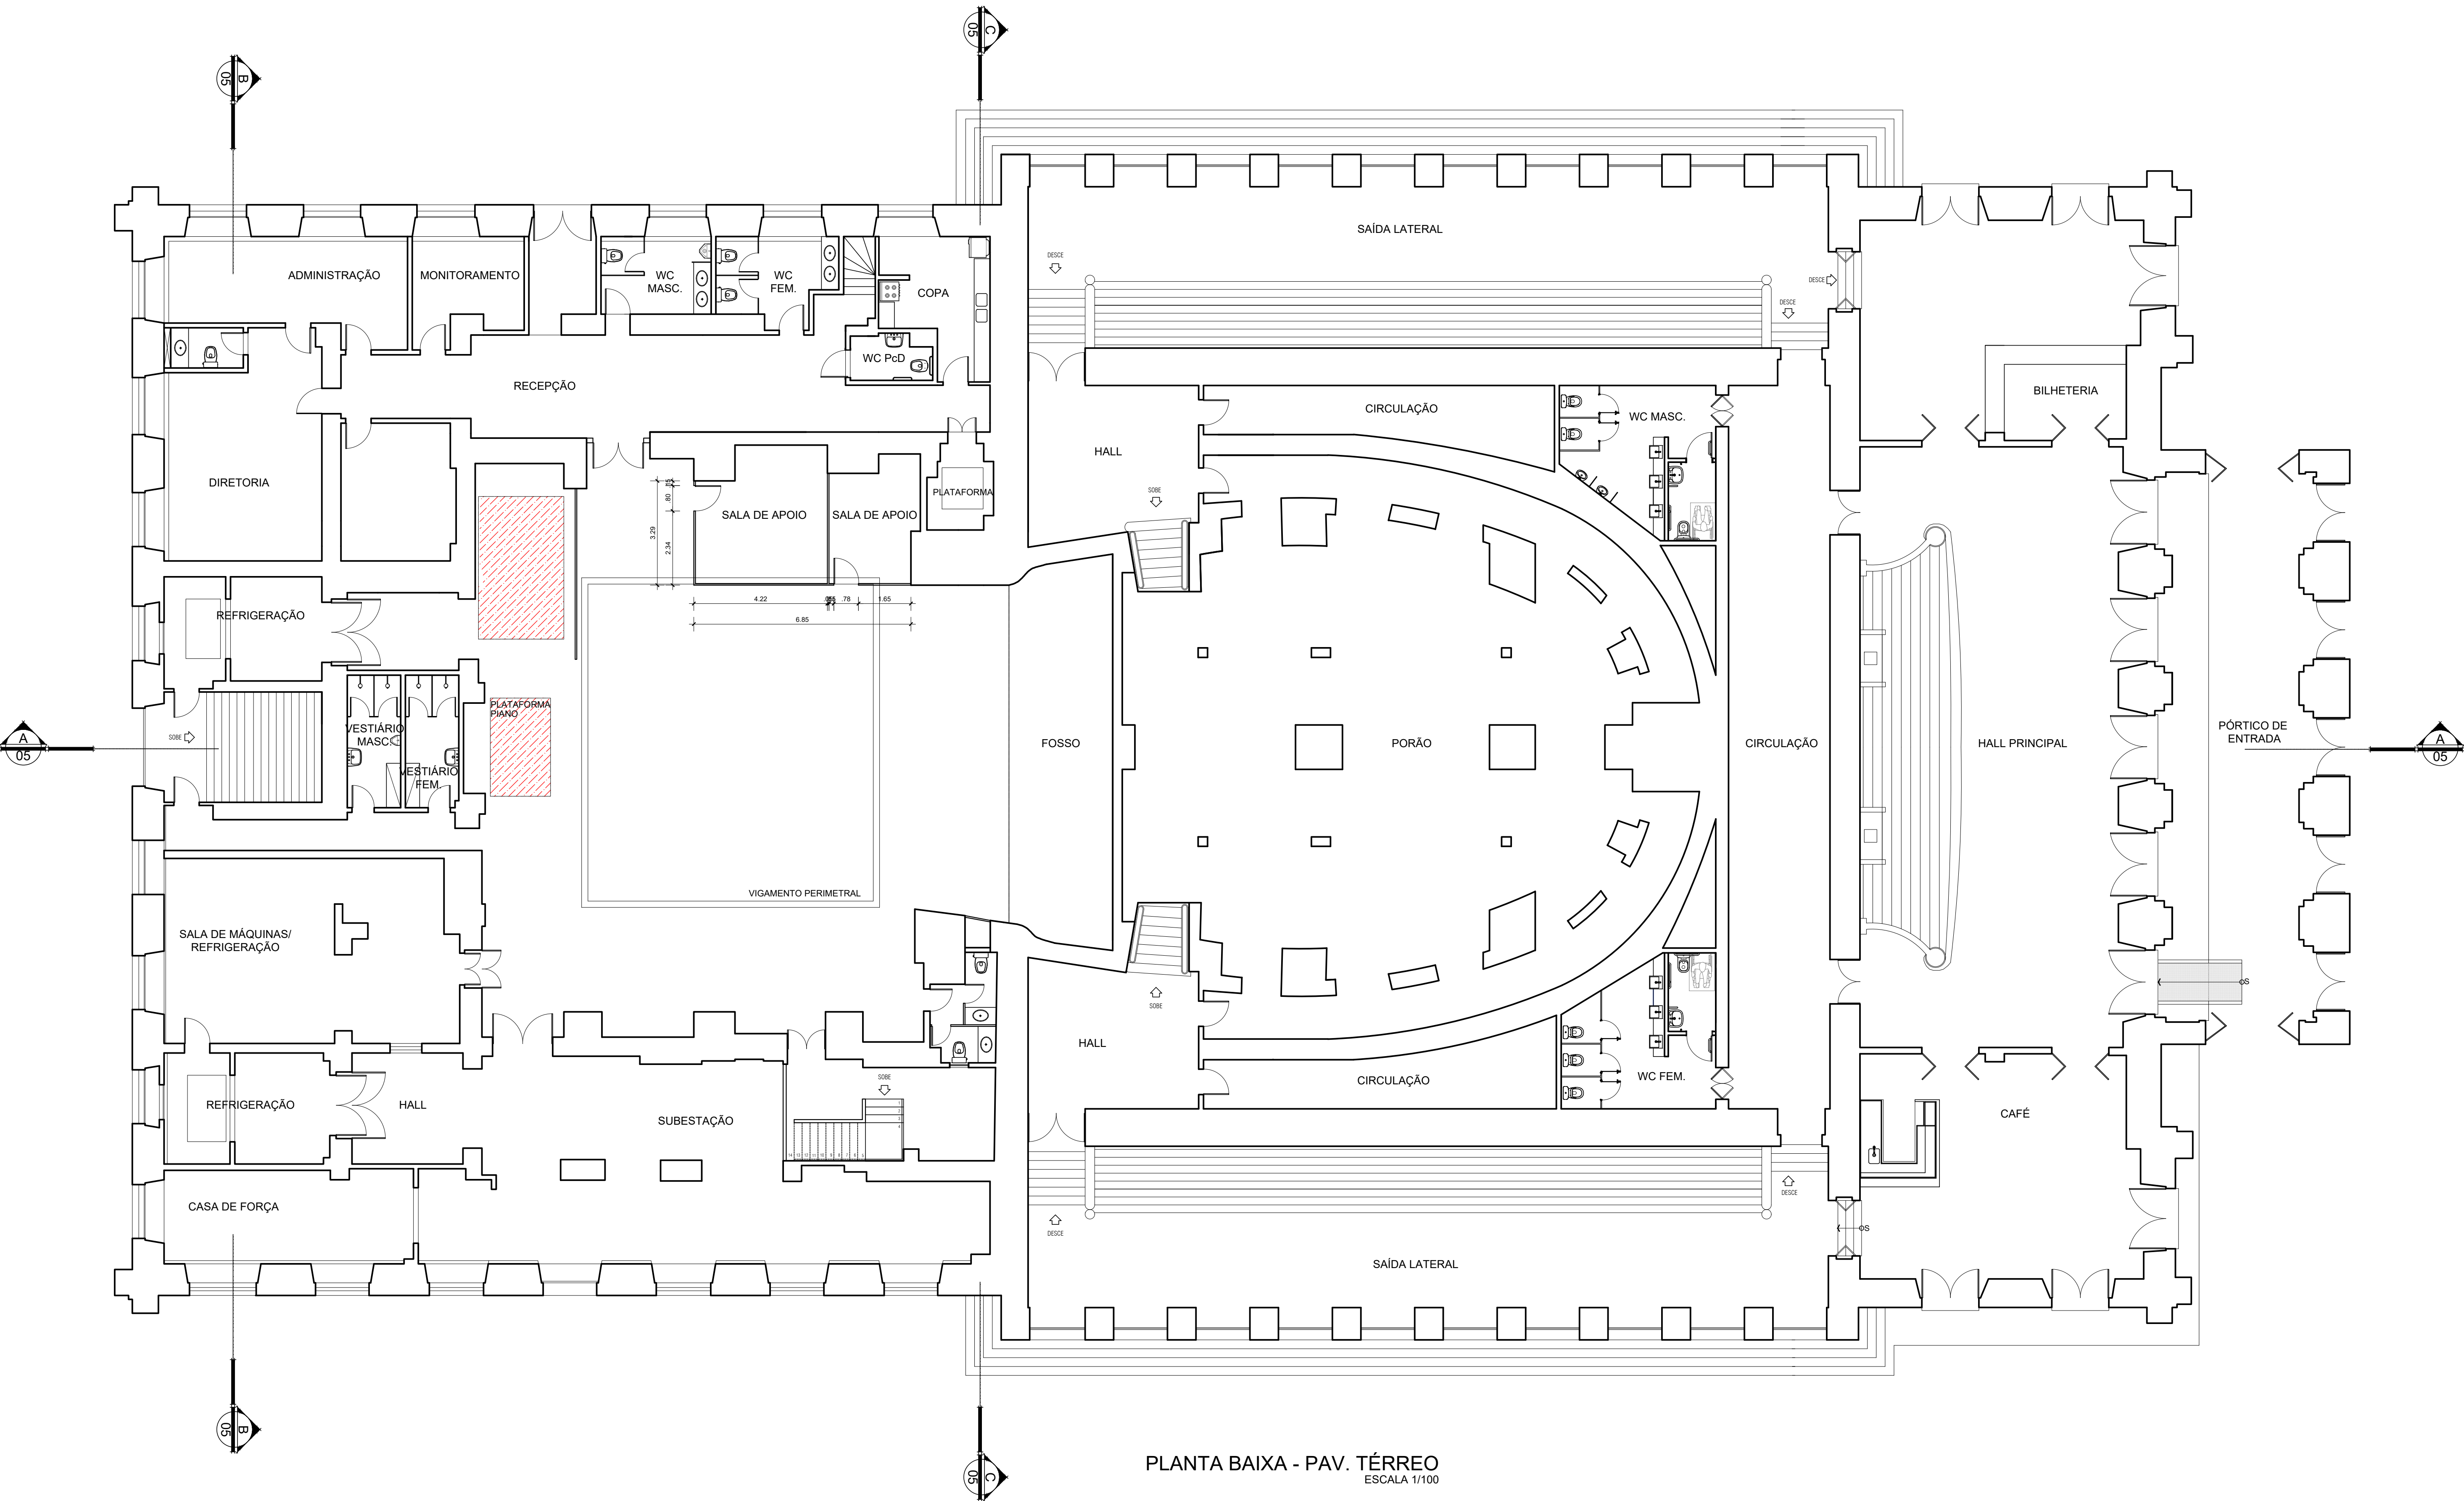

PLANTA BAIXA - PAV. TÉRREO
ESCALA 1/100

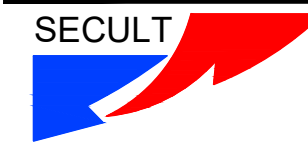

Secretaria de Estado de Cultura

Av. Magalhães Barata, 830 / São Braz / CEP: 66.023-240 / Tel. (91) 4009-8744

Equipe Técnica:

HELDER MOREIRA CAU A121144-7 RODOLFO CASTRO CAU A162532-2

Projeto:

THEATRO DA PAZ
PROJETO DE REFORMA

Conteúdo da prancha:

PROJETO EXECUTIVO
PLANTA BAIXA TÉRREO

Endereço:

Praça da República - Rua da Paz, s/n

Município:

Belém

Escala:

1 / 100

Data:


DEZEMBRO/2019


Grupo nº

ARQ

Prancha nº

01 / 10

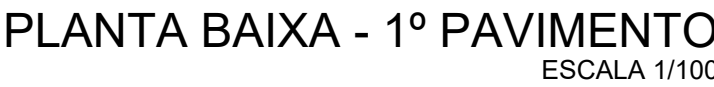


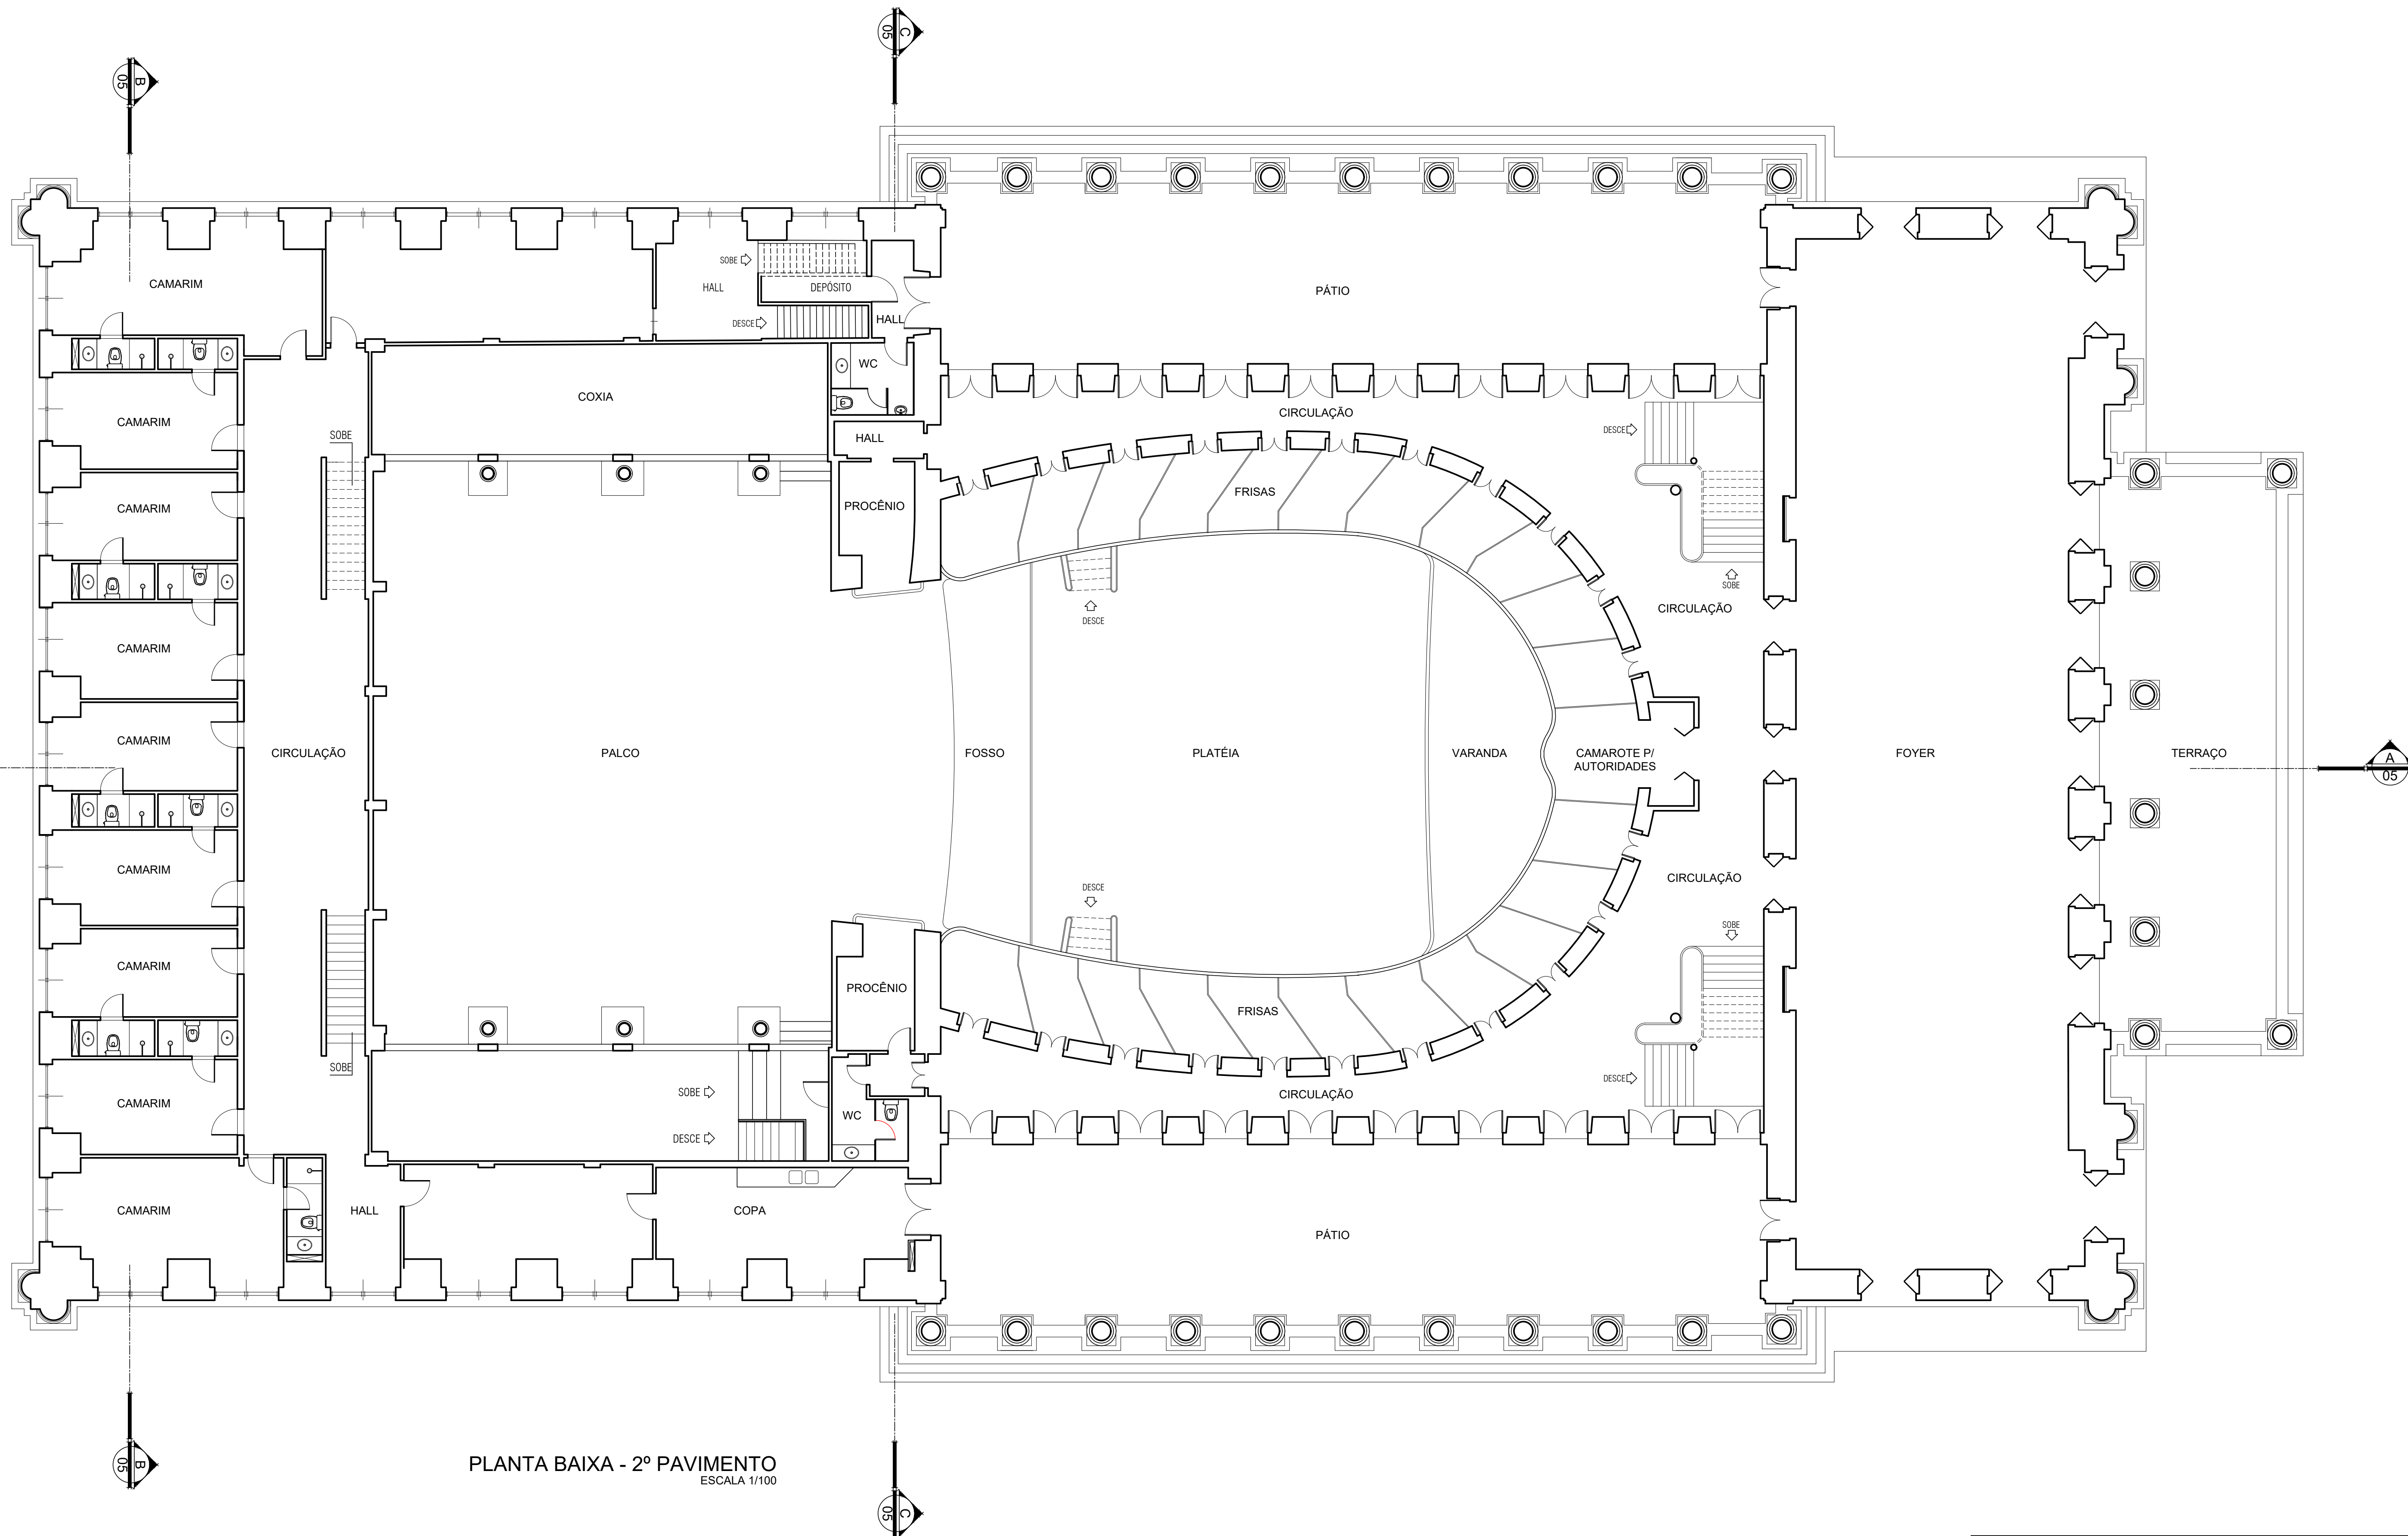

PLANTA BAIXA - 2º PAVIMENTO
ESCALA 1/100


SECULT		Secretaria de Estado de Cultura	
Av. Magalhães Barata, 830 / São Braz / CEP: 66.023-240 / Tel. (91) 4009-8744			
Equipe Técnica:			
HELDER MOREIRA	CAU A121144-7	RODOLFO CASTRO	CAU A162532-2
Projeto:			
THEATRO DA PAZ PROJETO DE REFORMA			
Conteúdo da prancha:			
PROJETO EXECUTIVO PLANTA BAIXA 2º PAVIMENTO			
Endereço:			
Praça da República - Rua da Paz, s/n			
Município:	Escala:	Data:	
Belém	1 / 100	DEZEMBRO/2019	

Grupo nº
ARQ
Prancha nº
03 / 10

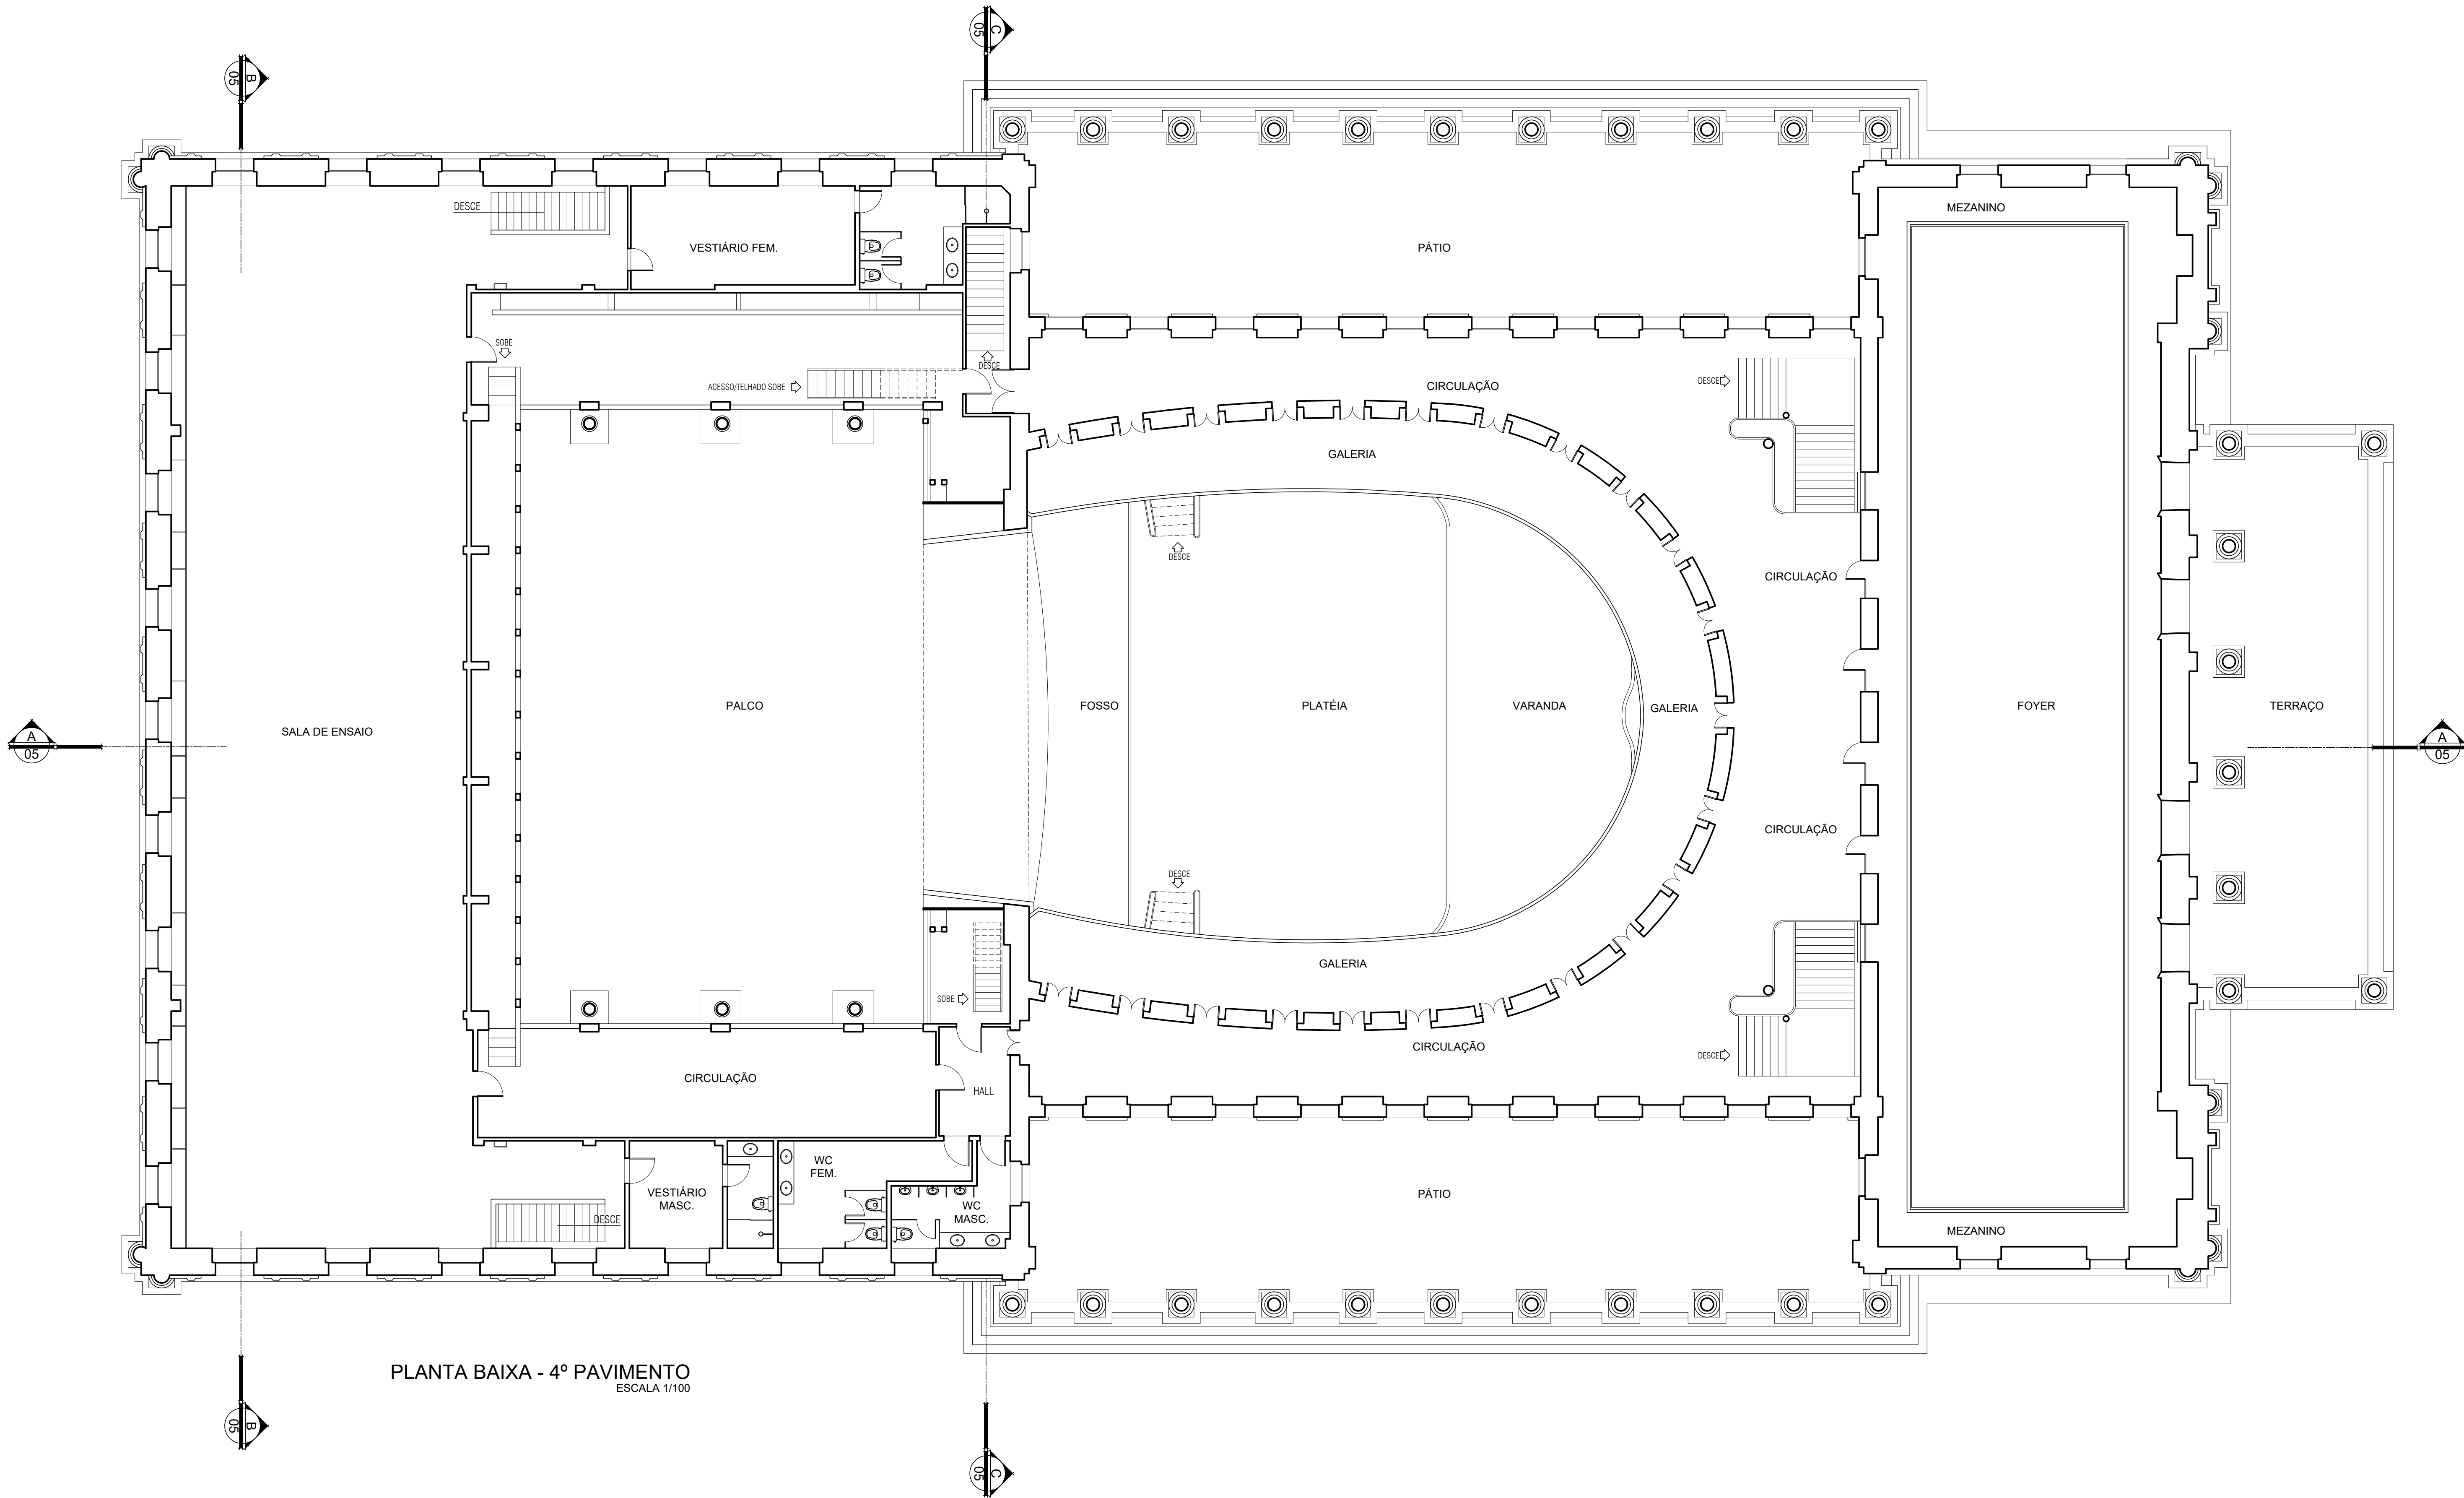


PLANTA BAIXA - 4º PAVIMENTO
ESCALA 1/100

SECULT		Secretaria de Estado de Cultura	
Av. Magalhães Barata, 830 / São Braz / CEP: 66.023-240 / Tel. (91) 4009-8744			
Equipe Técnica:			
HELDER MOREIRA	CAU A121144-7	RODOLFO CASTRO	CAU A162532-2
Projeto:			
THEATRO DA PAZ PROJETO DE REFORMA			
Conteúdo da prancha:			
PROJETO EXECUTIVO PLANTA BAIXA 4º PAVIMENTO			
Endereço:			
Praça da República - Rua da Paz, s/n			
Município:	Escala:	Data:	
Belém	1 / 100	DEZEMBRO/2019	
			Grupo nº
			ARQ
			Prancha nº
			05 / 10

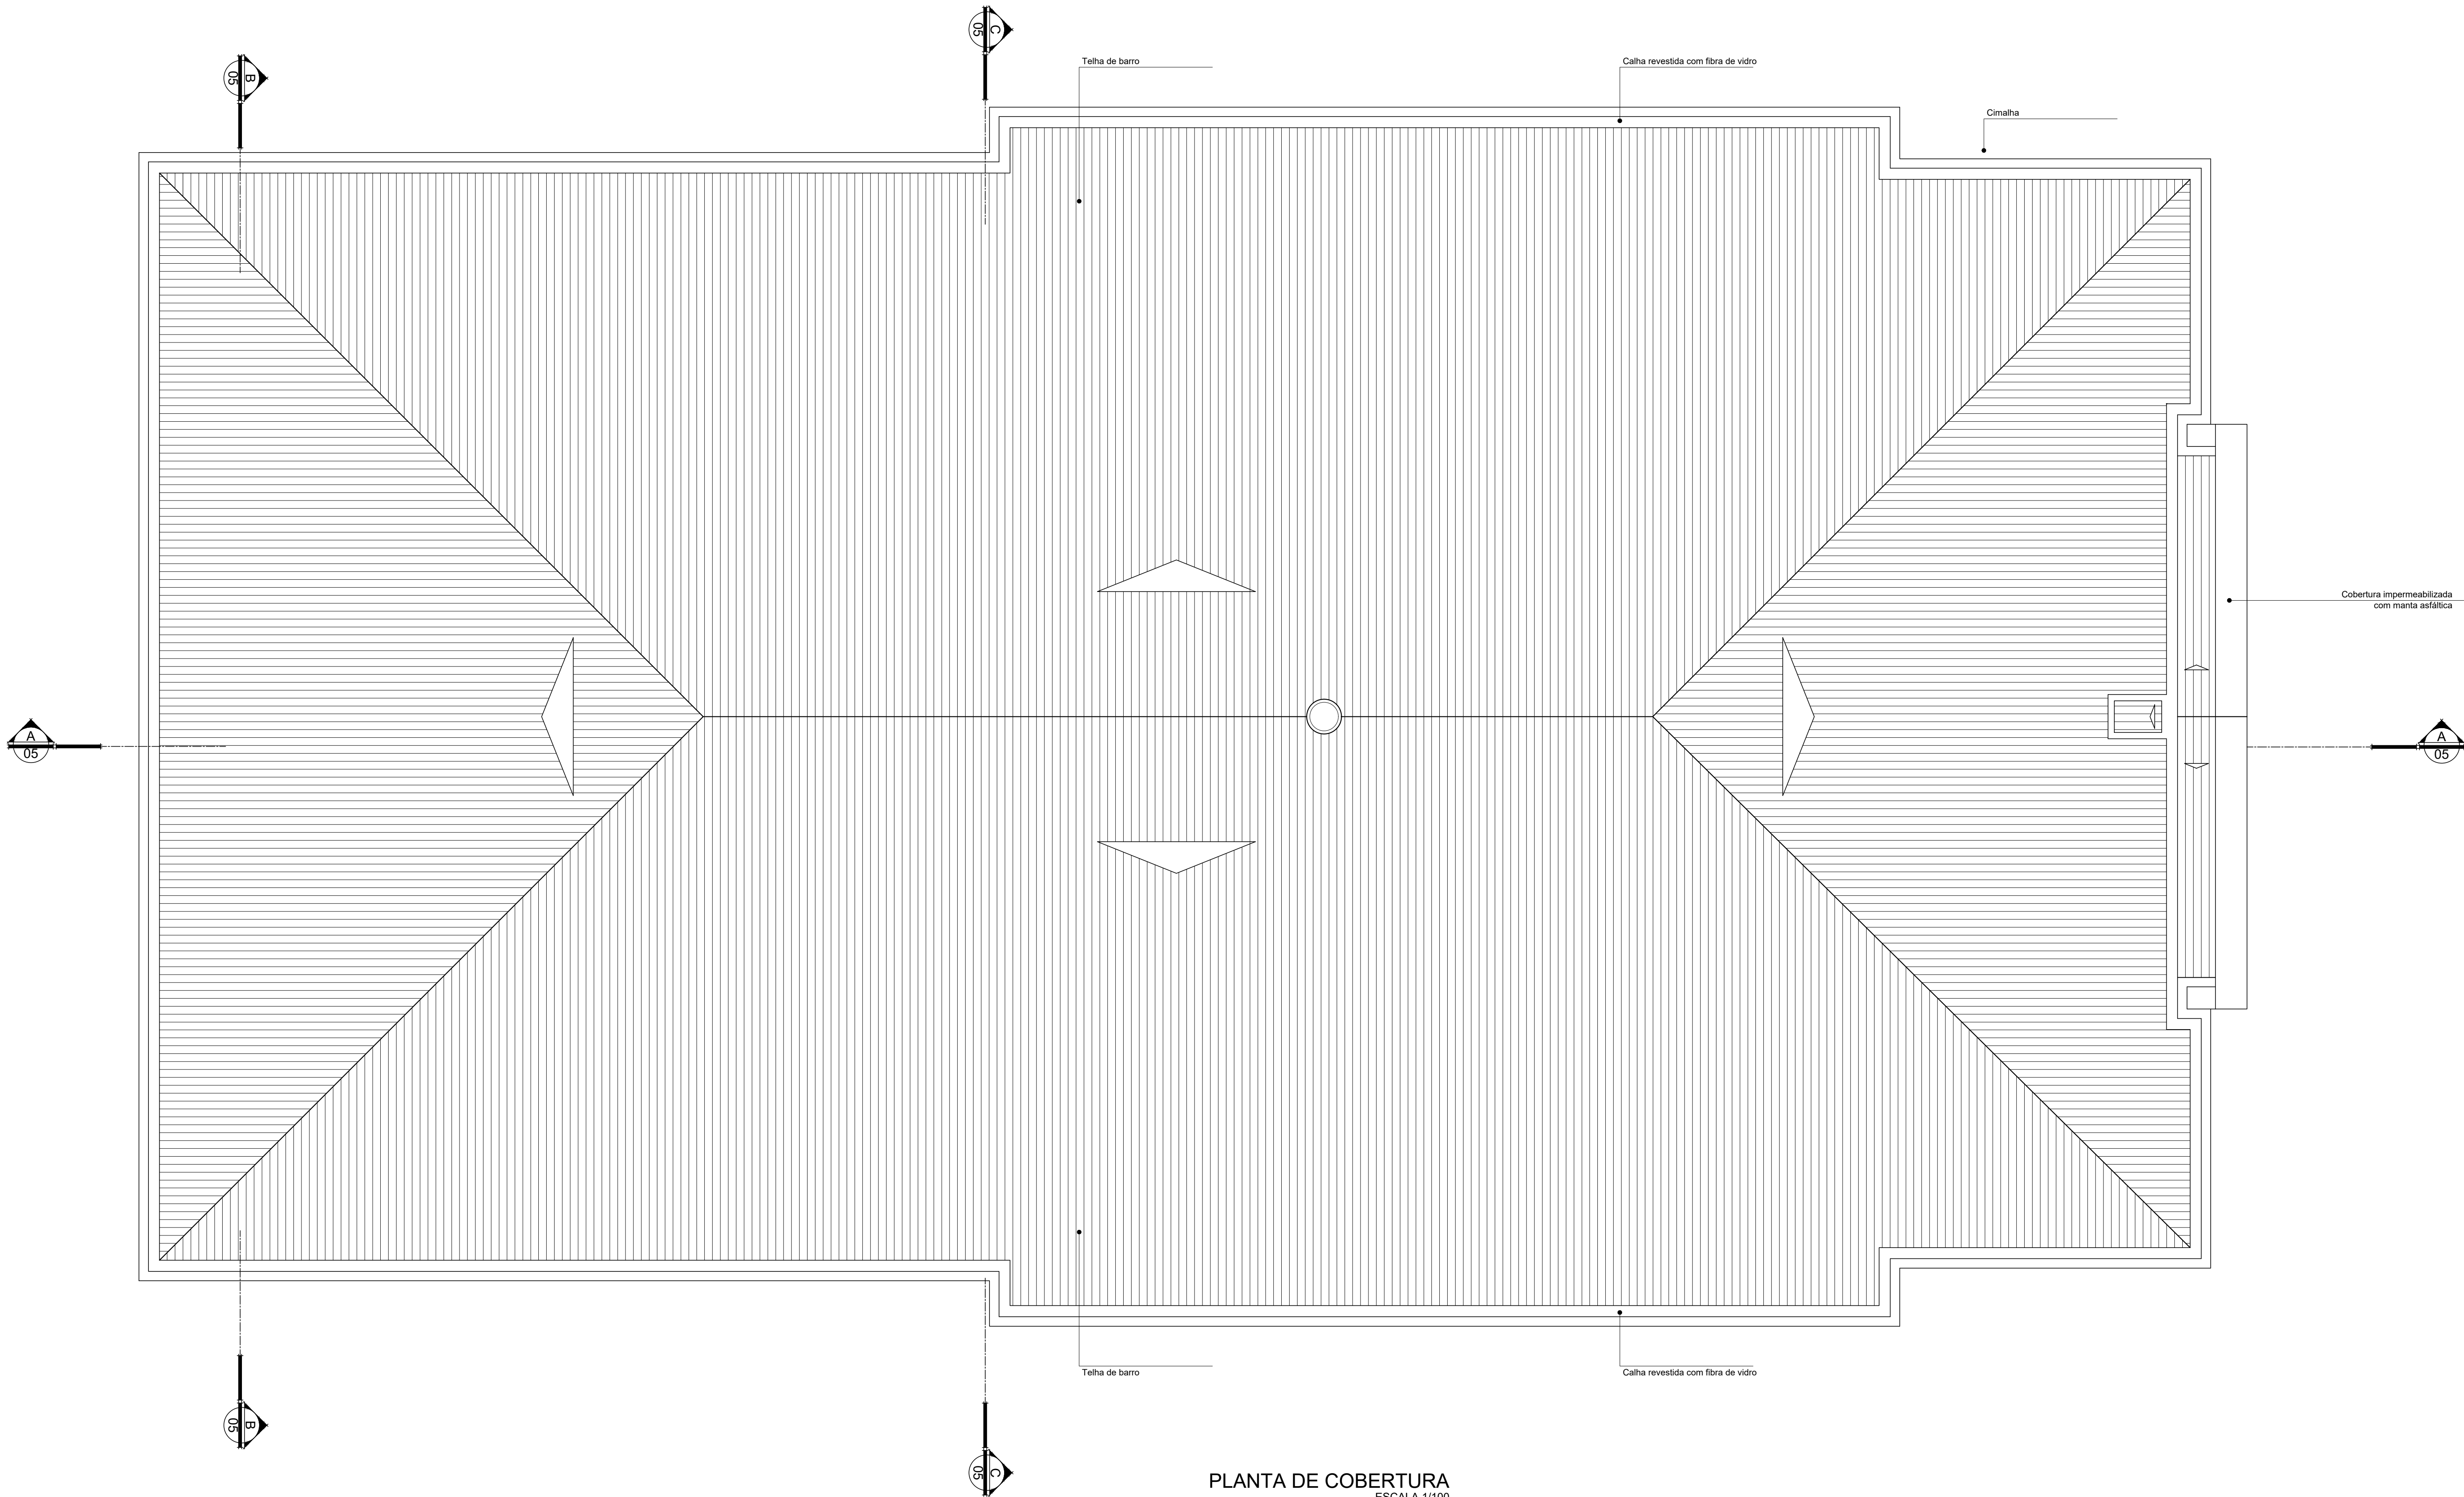

PLANTA DE COBERTURA
ESCALA 1/100

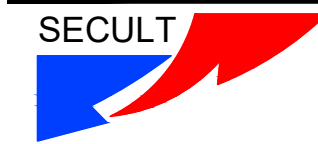

Secretaria de Estado de Cultura

Av. Magalhães Barata, 830 / São Braz / CEP: 66.023-240 / Tel. (91) 4009-8744

Equipe Técnica:

HELDER MOREIRA CAU A121144-7 RODOLFO CASTRO CAU A162532-2

Projeto:

THEATRO DA PAZ
PROJETO DE REFORMA

Conteúdo da prancha:

PROJETO EXECUTIVO
PLANTA DE COBERTURA

Endereço:

Praça da República - Rua da Paz, s/n

Município:

Belém

Escala:

1 / 100

Data:


DEZEMBRO/2019

Grupo nº

ARQ



Prancha nº


06 / 10

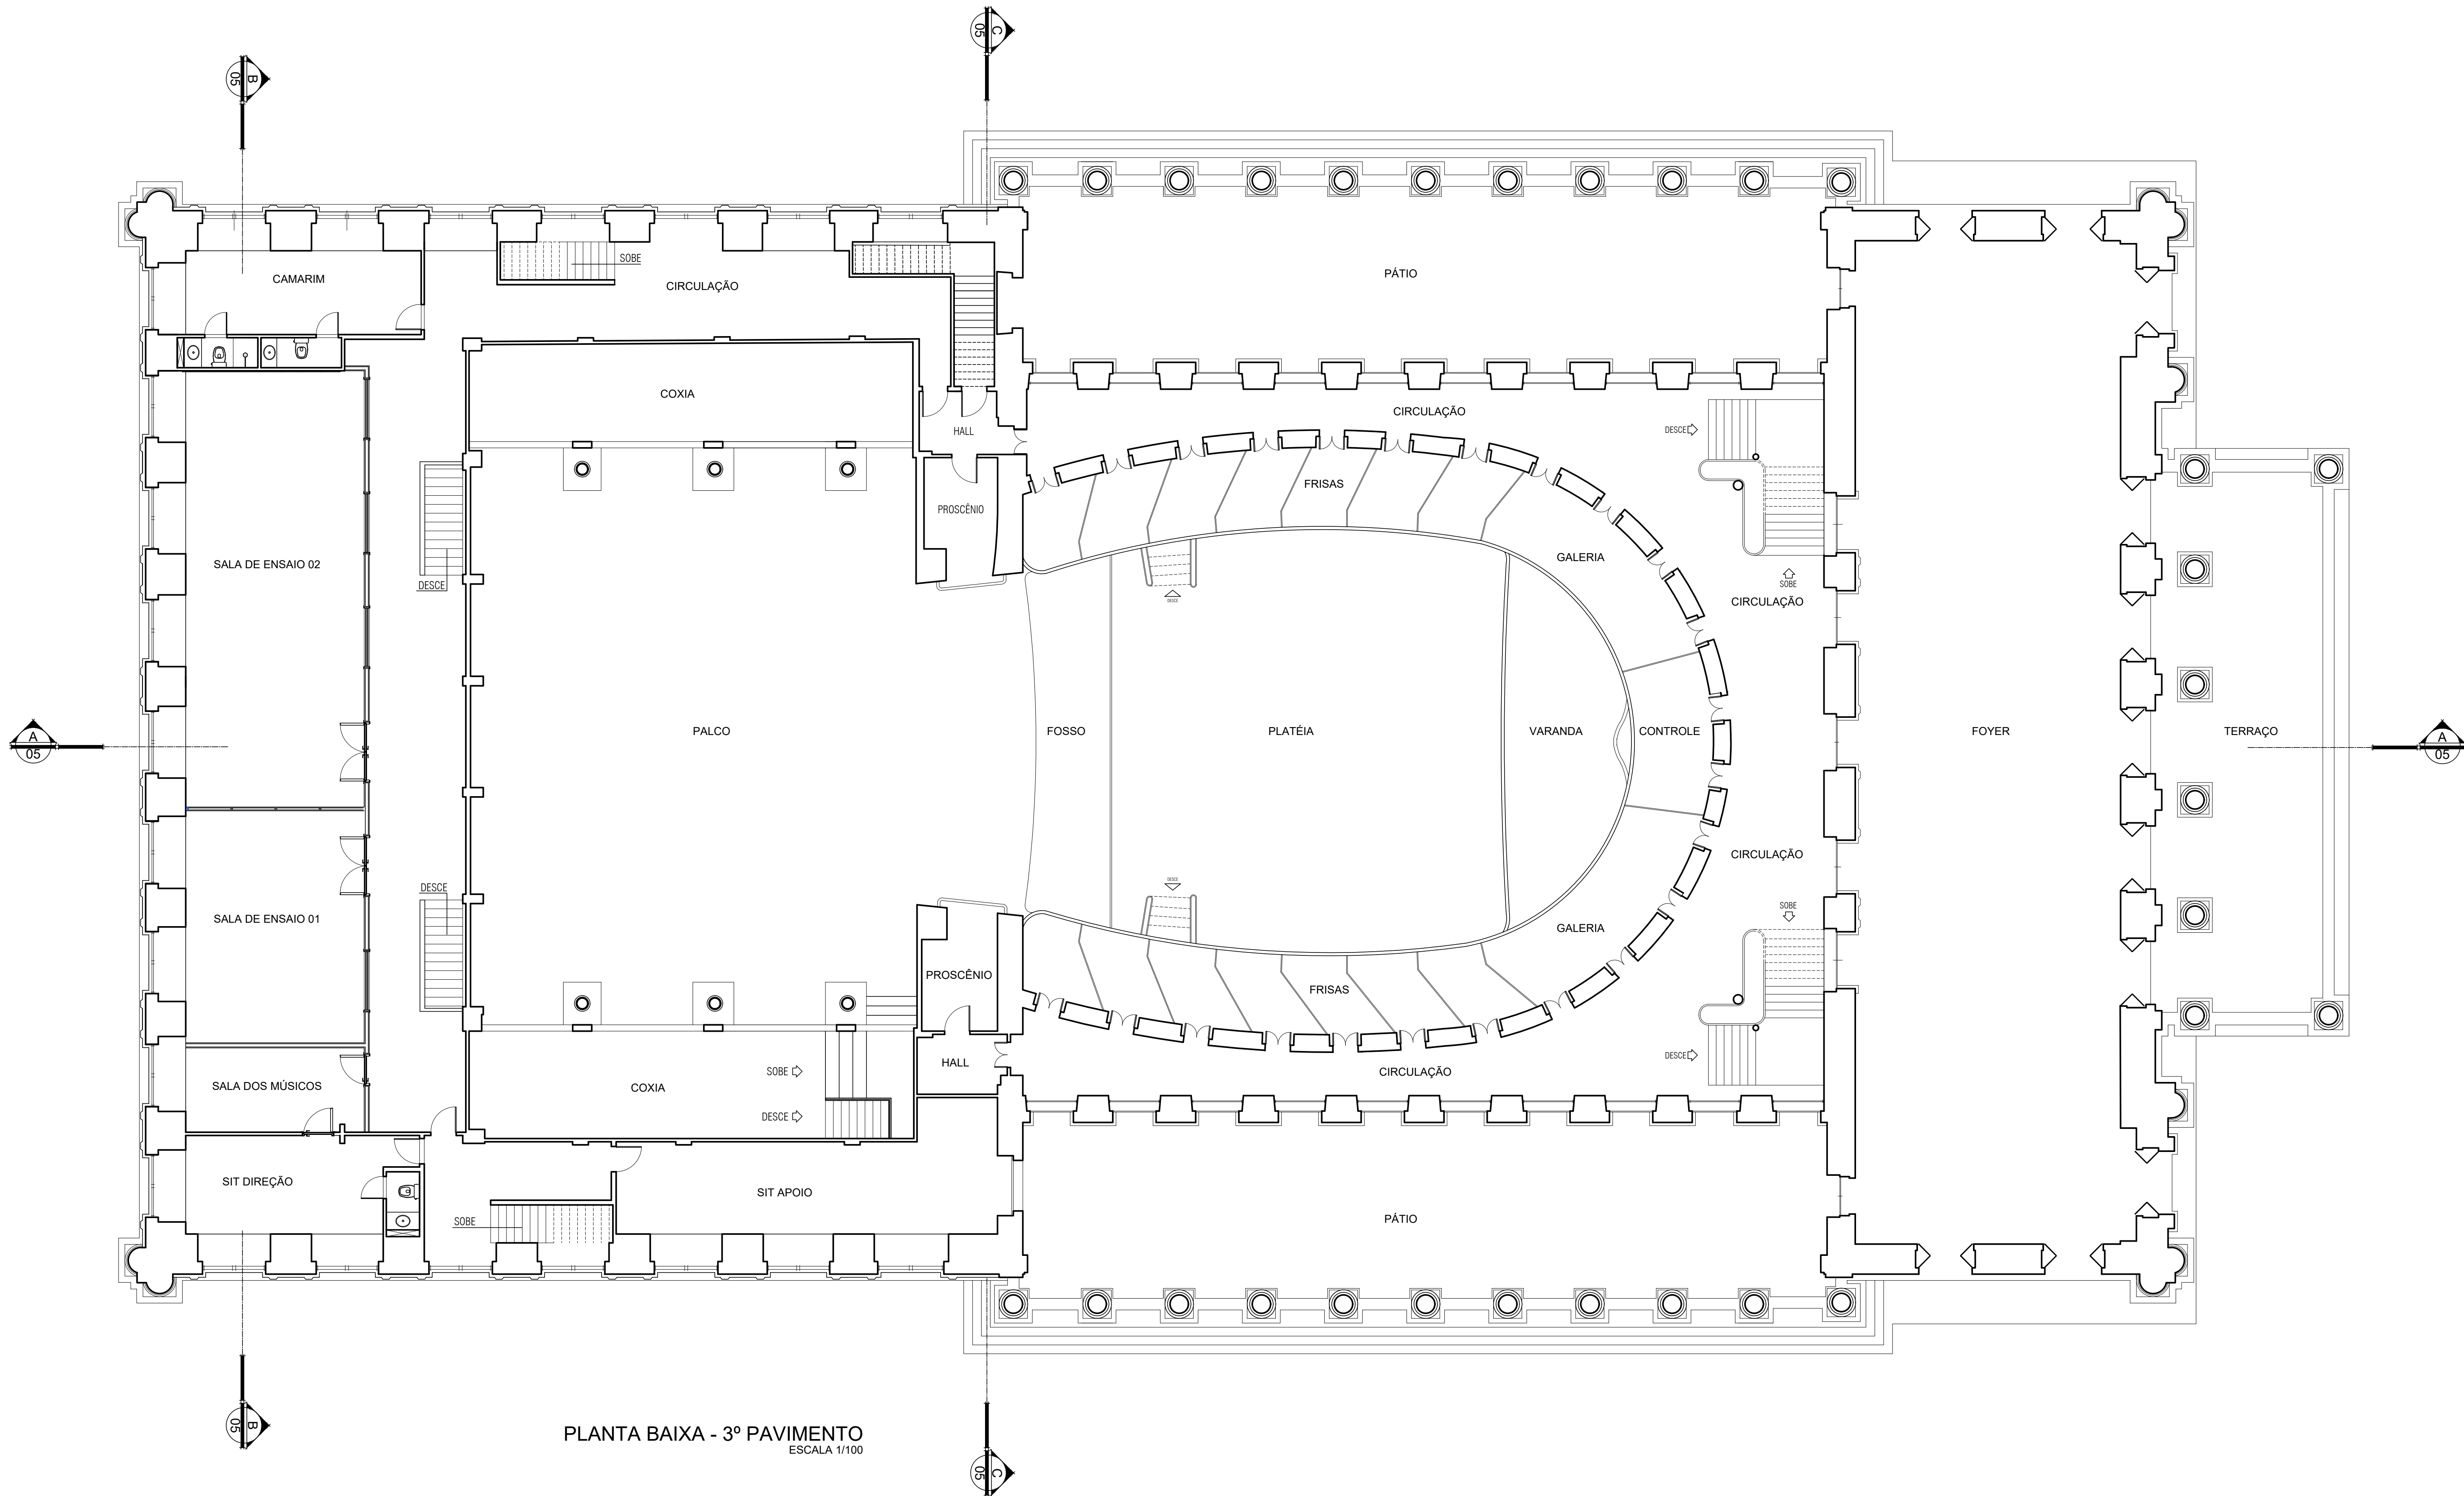


PLANTA BAIXA - 3º PAVIMENTO
ESCALA 1/100

SECULT		Secretaria de Estado de Cultura	
Av. Magalhães Barata, 830 / São Braz / CEP: 66.023-240 / Tel. (91) 4009-8744			
Equipe Técnica:			
HELDER MOREIRA	CAU A121144-7	RODOLFO CASTRO	CAU A162532-2
Projeto:			
THEATRO DA PAZ PROJETO DE REFORMA			
Conteúdo da prancha:			
PROJETO EXECUTIVO PLANTA BAIXA 3º PAVIMENTO			
Endereço:			
Praça da República - Rua da Paz, s/n			
Município:	Escala:	Data:	
Belém	1 / 100	DEZEMBRO/2019	
			Grupo n°
			ARQ
			Prancha n°
			04 / 10

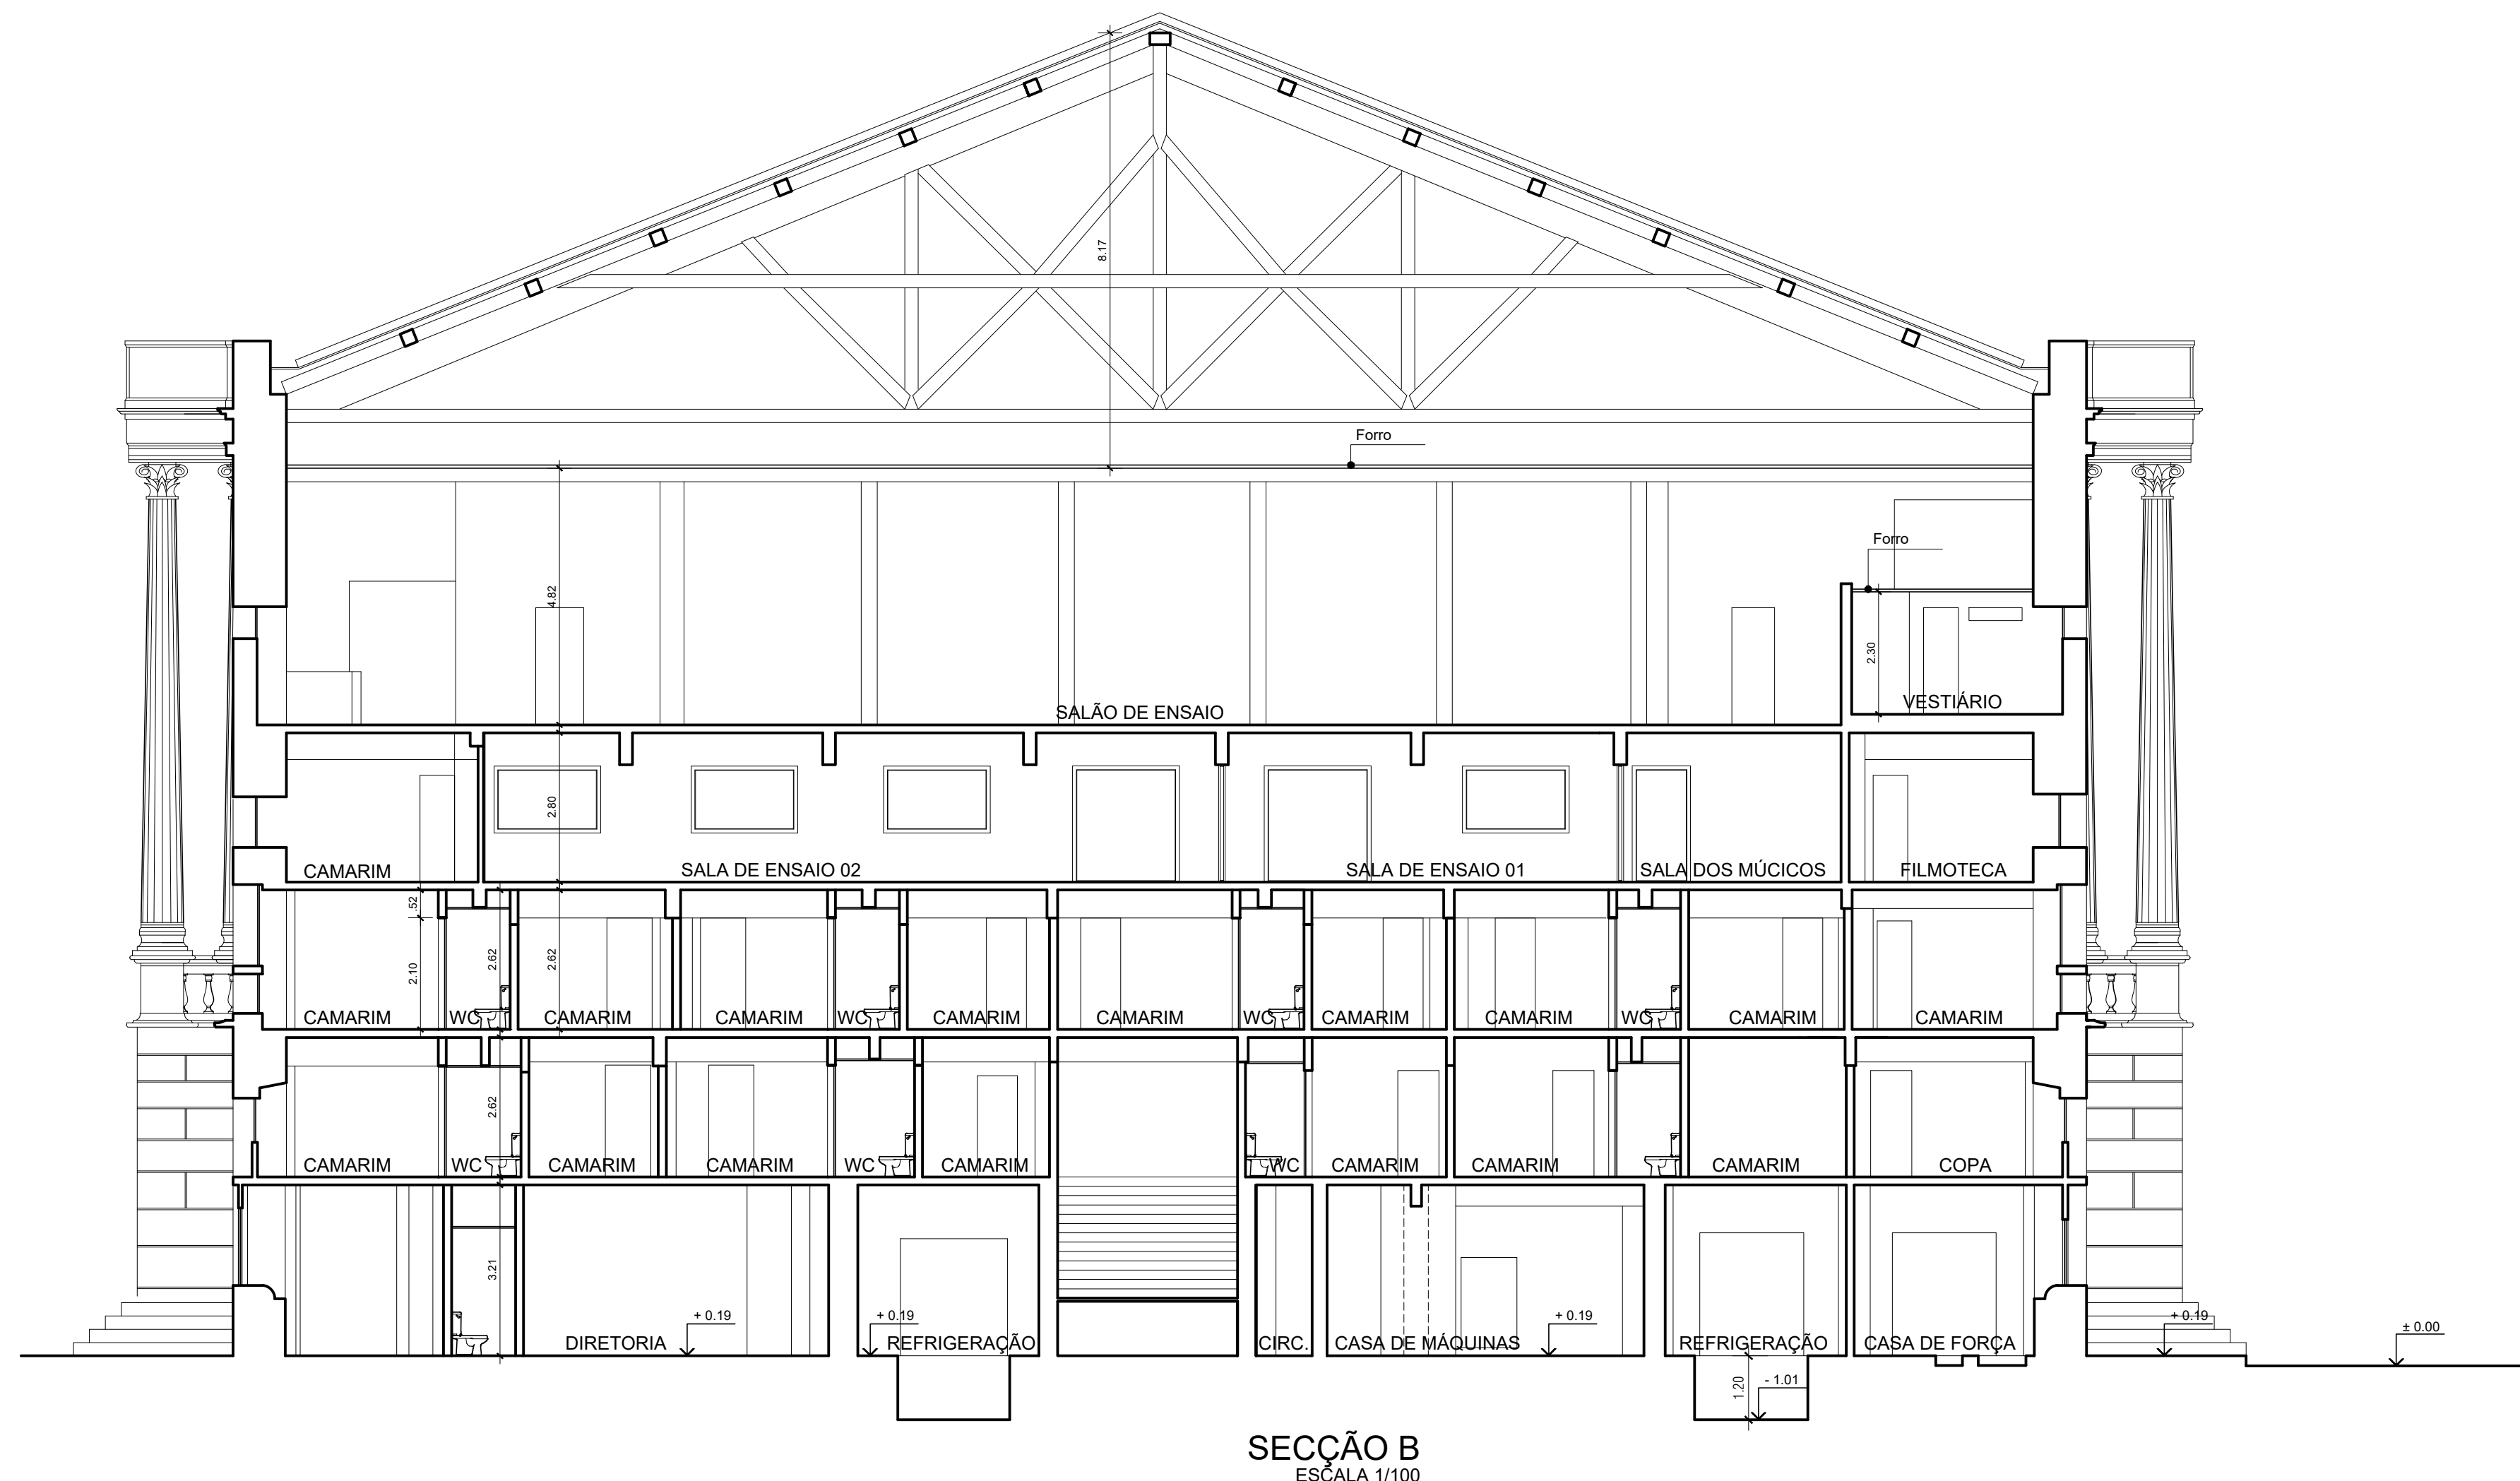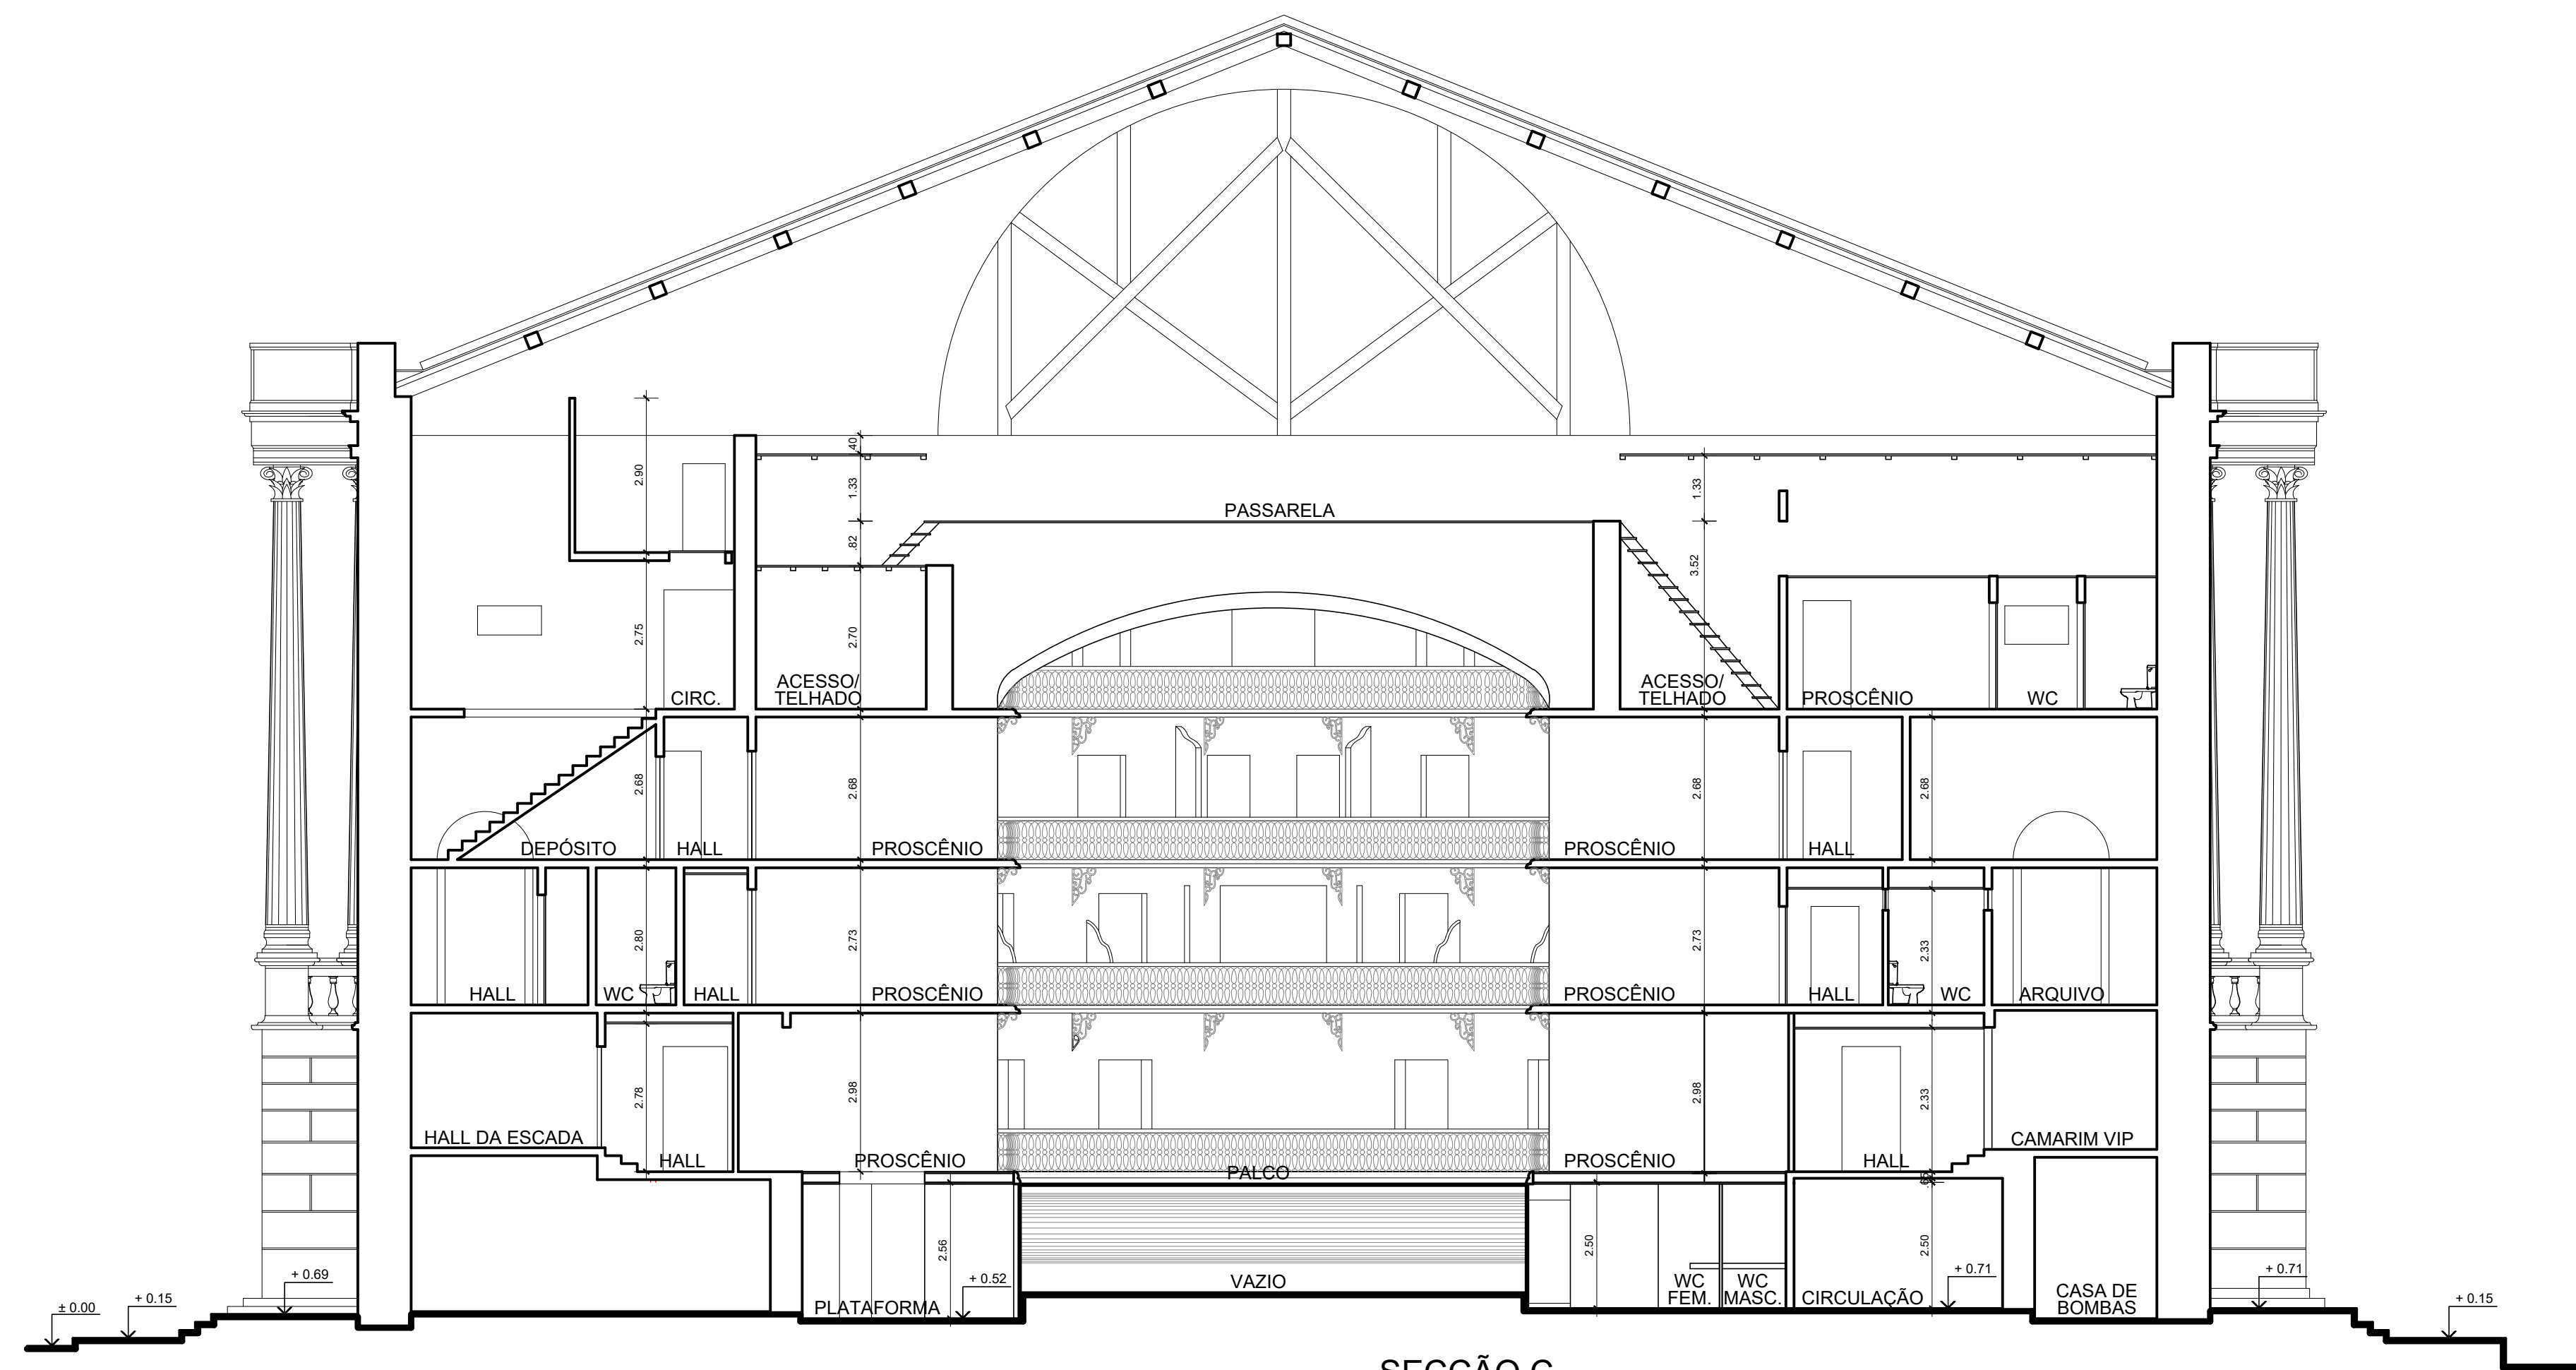


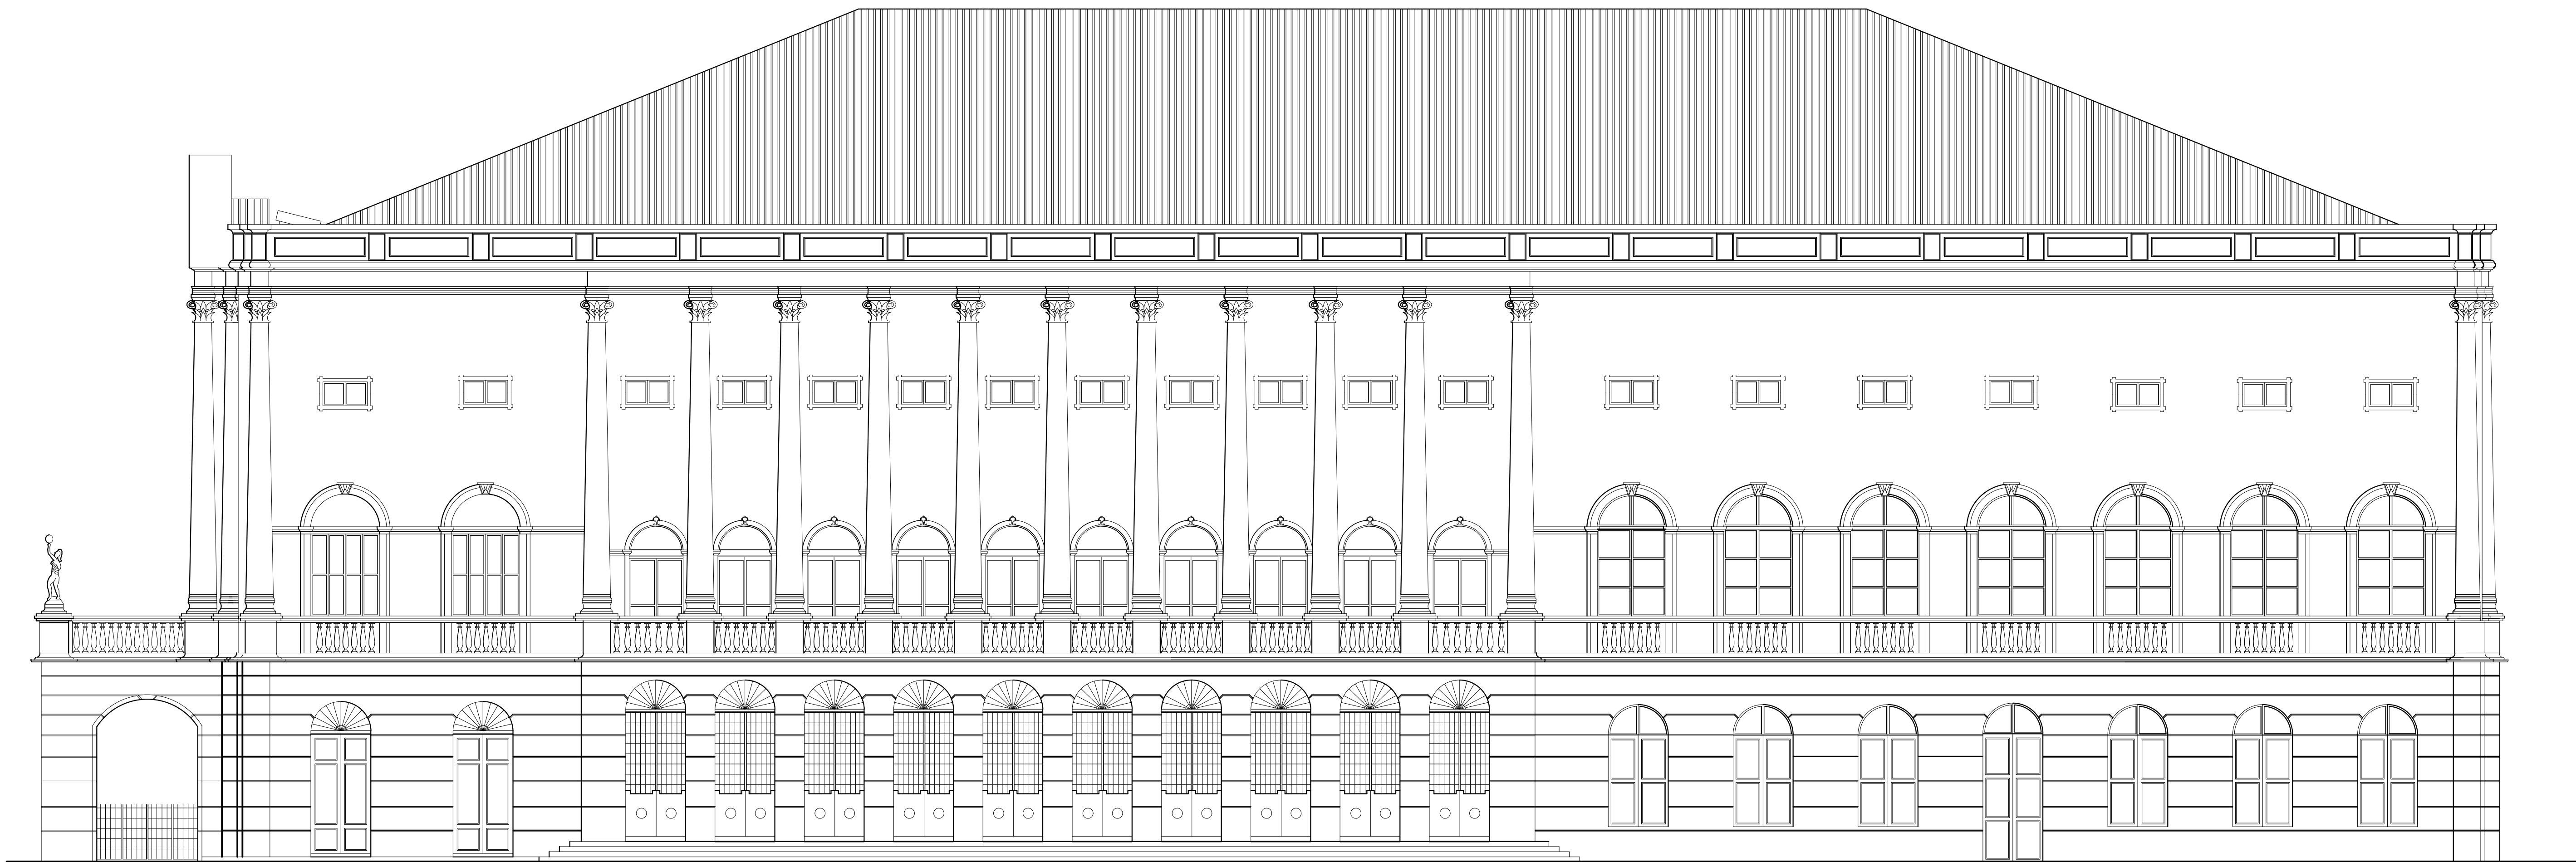

ELEVAÇÃO LATERAL DIREITA
ESCALA 1/100

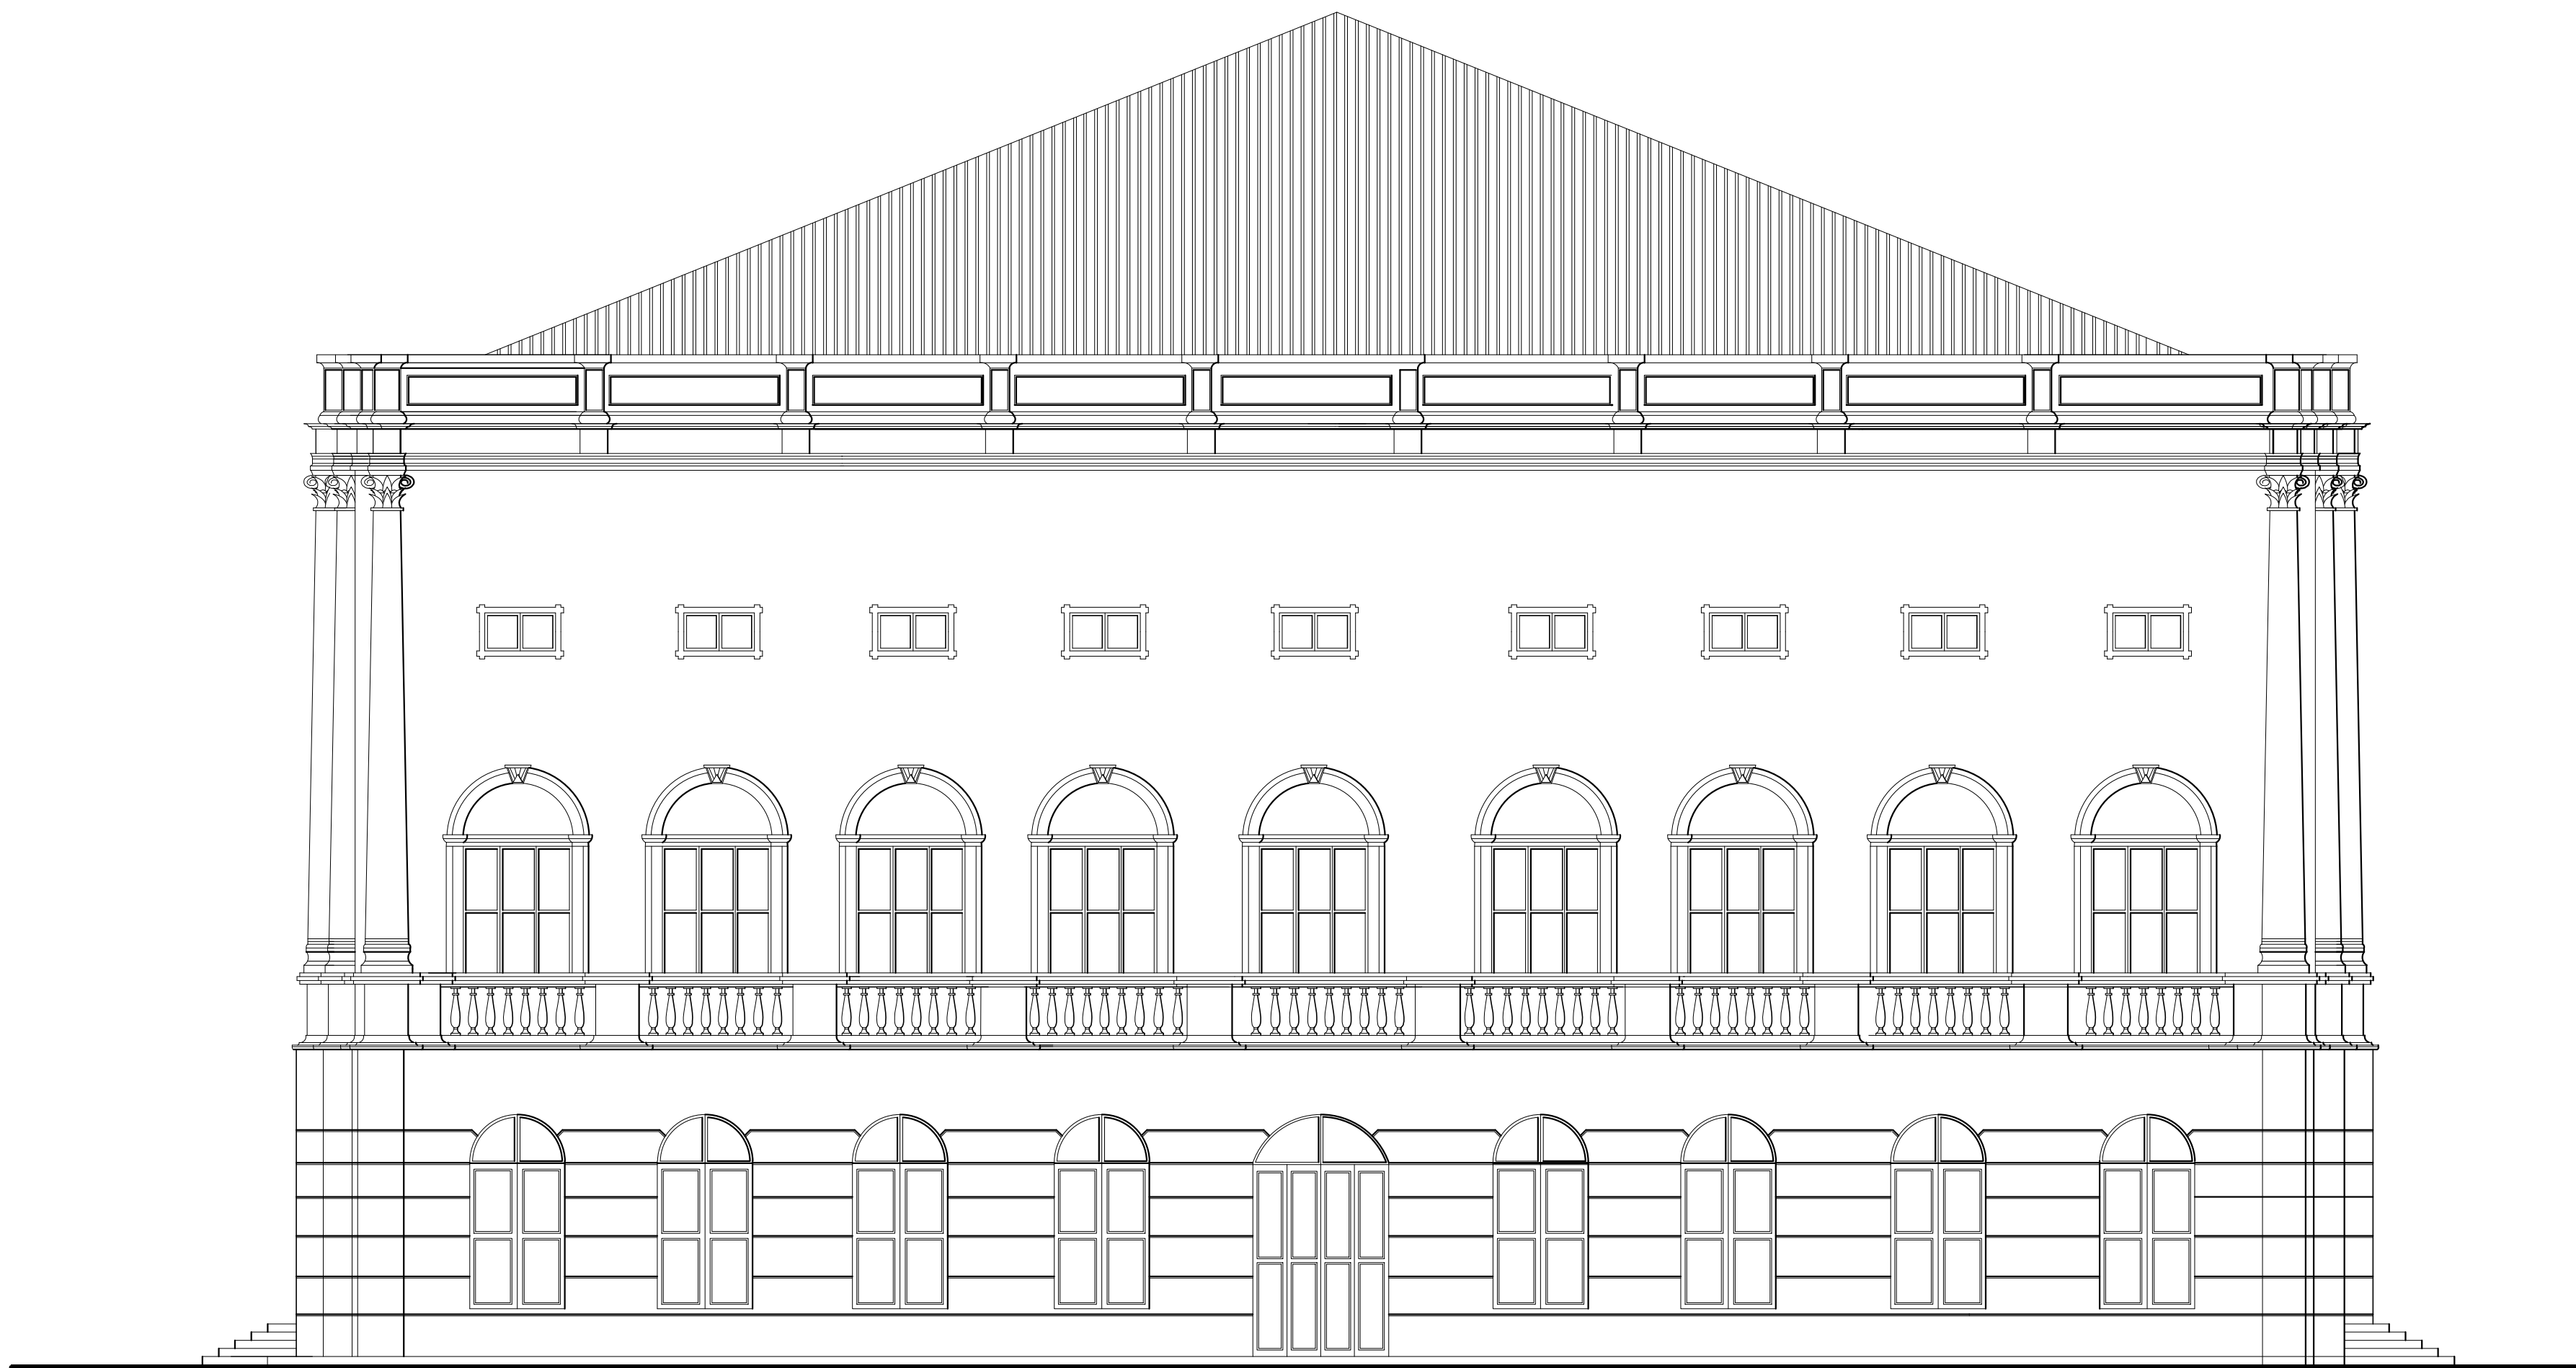

ELEVAÇÃO POSTERIOR
ESCALA 1/100

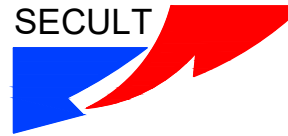

Secretaria de Estado de Cultura

Av. Magalhães Barata, 830 / São Braz / CEP: 66.023-240 / Tel. (91) 4009-8744

Equipe Técnica:

HELDER MOREIRA CAU A121144-7 RODOLFO CASTRO CAU A162532-2

Projeto:

THEATRO DA PAZ
PROJETO DE REFORMA

Conteúdo da prancha:

PROJETO EXECUTIVO
ELEVAÇÃO POSTERIOR - ELEVAÇÃO LATERAL DIREITA

Endereço:

Praça da República - Rua da Paz, s/n

Município:

Belém

Escala:

1 / 100

Data:


DEZEMBRO/2019

Grupo n°

ARQ

Prancha n°

10 / 10

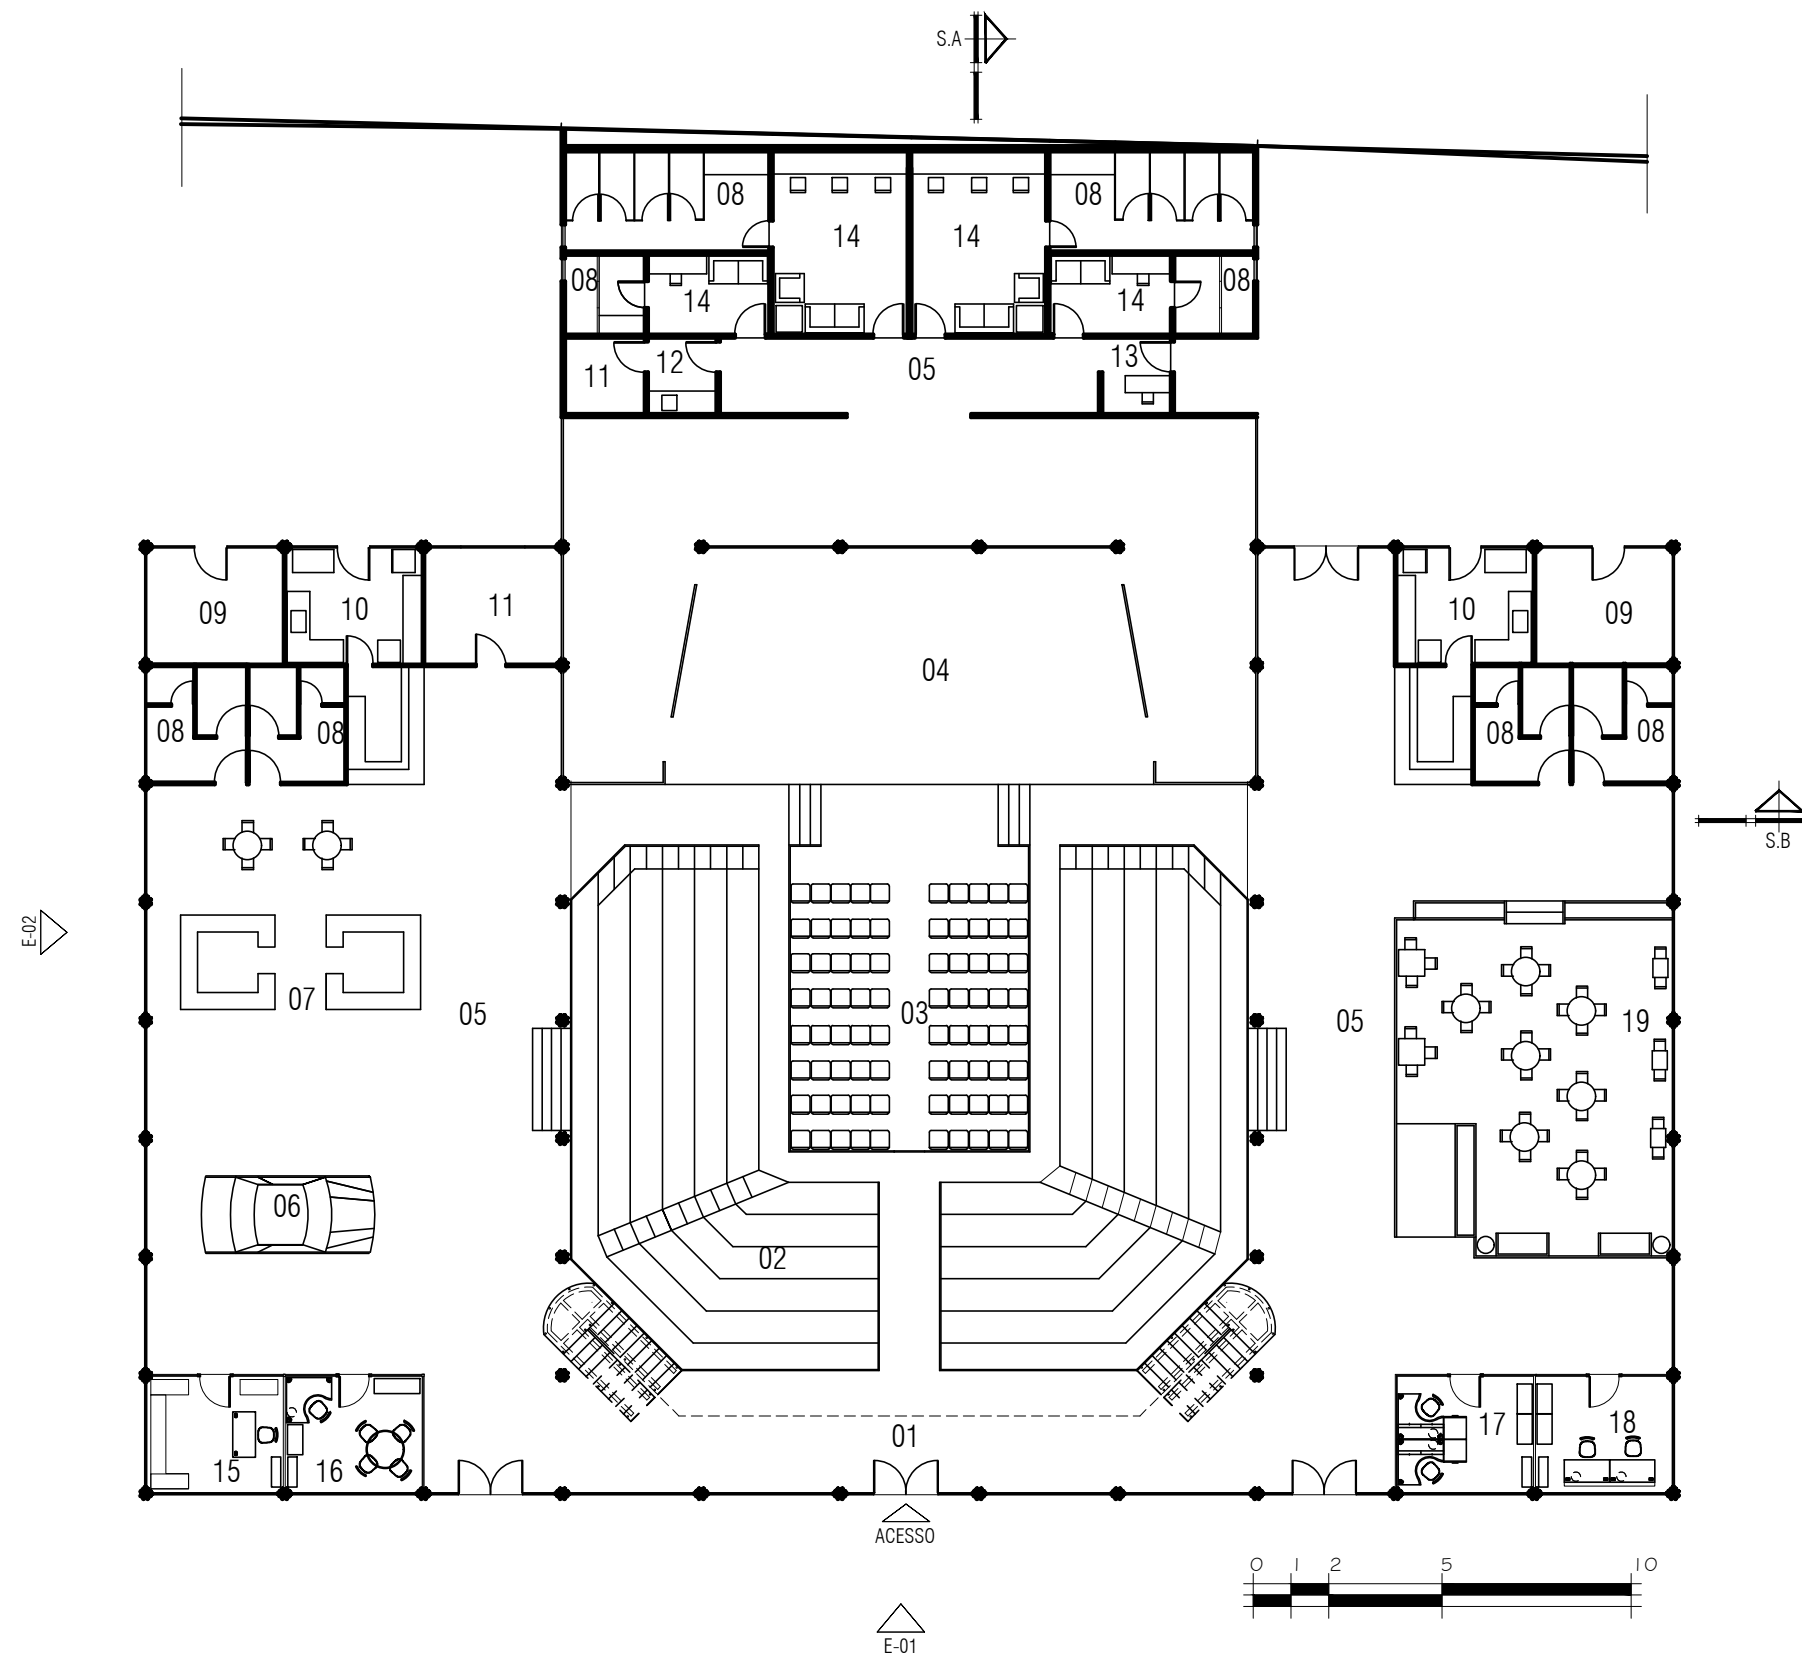

LEGENDA:

- ☐ - A DEMOLIR
- ☒ - A CONSTRUIR



Secretaria Executiva de Cultura

Av. Magalhães Barata, 830 / São Braz / CEP: 66.023-240 / Tel.(91) 4009-8744






Projeto:	####	End.:	Av. Magalhães Barata 830 São Brás
Conteúdo da prancha:	#####	Escala:	1 / 100
	####	Data:	####

Grupo n°

#####


Prancha n°

#####

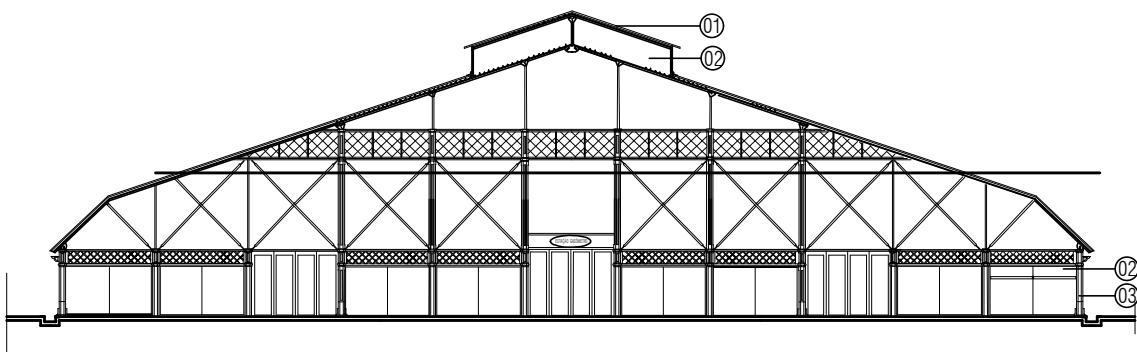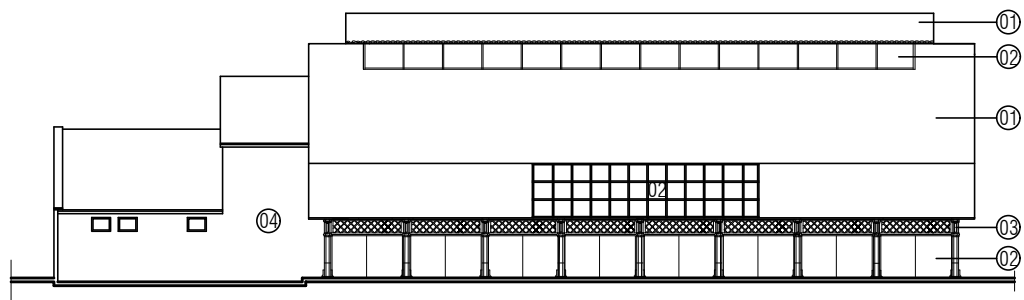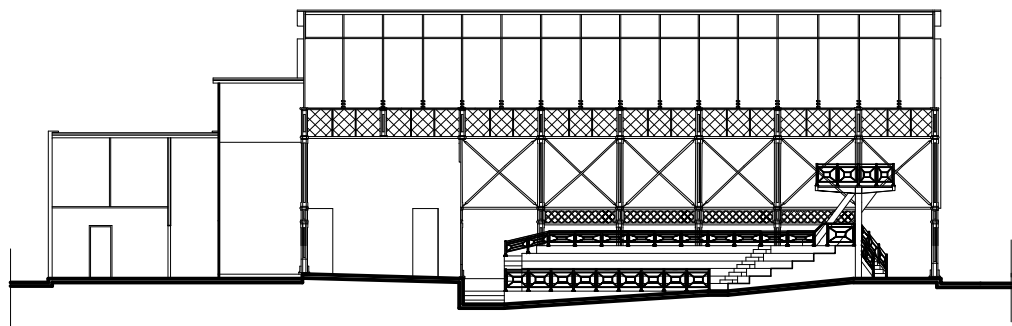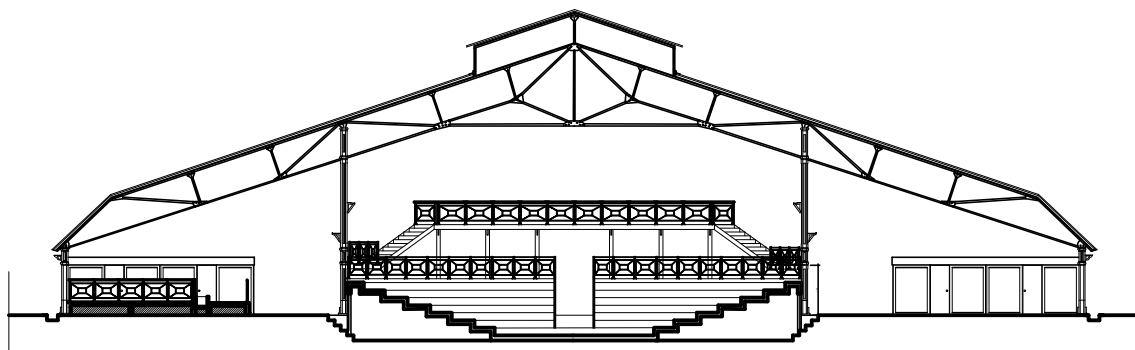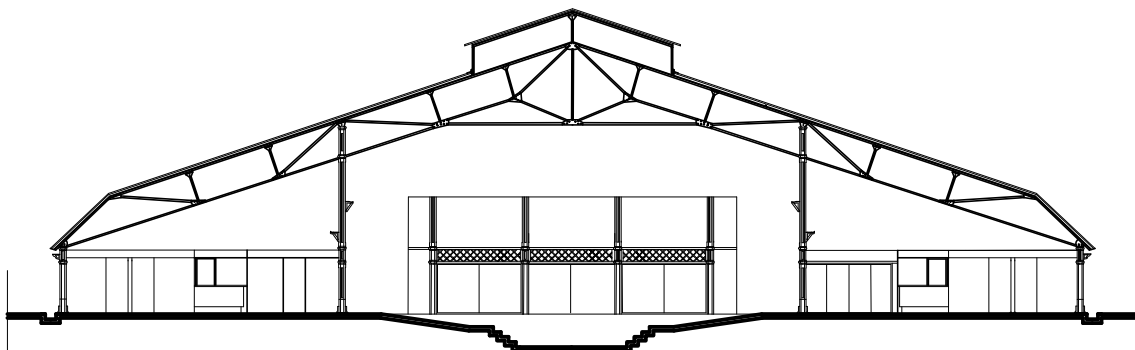

LEGENDA:

- A DEMOLIR
- A CONSTRUIR

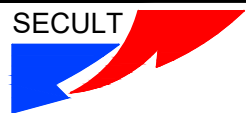

Secretaria Executiva de Cultura

Av. Magalhães Barata, 830 / São Braz / CEP: 66.023-240 / Tel.(91) 4009-8744


Projeto:	####	End.:	Av. Magalhães Barata 830 São Brás
Conteúdo da prancha:	#####	Escala:	1 / 100
	####	Data:	####

Grupo n°

####

Prancha n°

#####

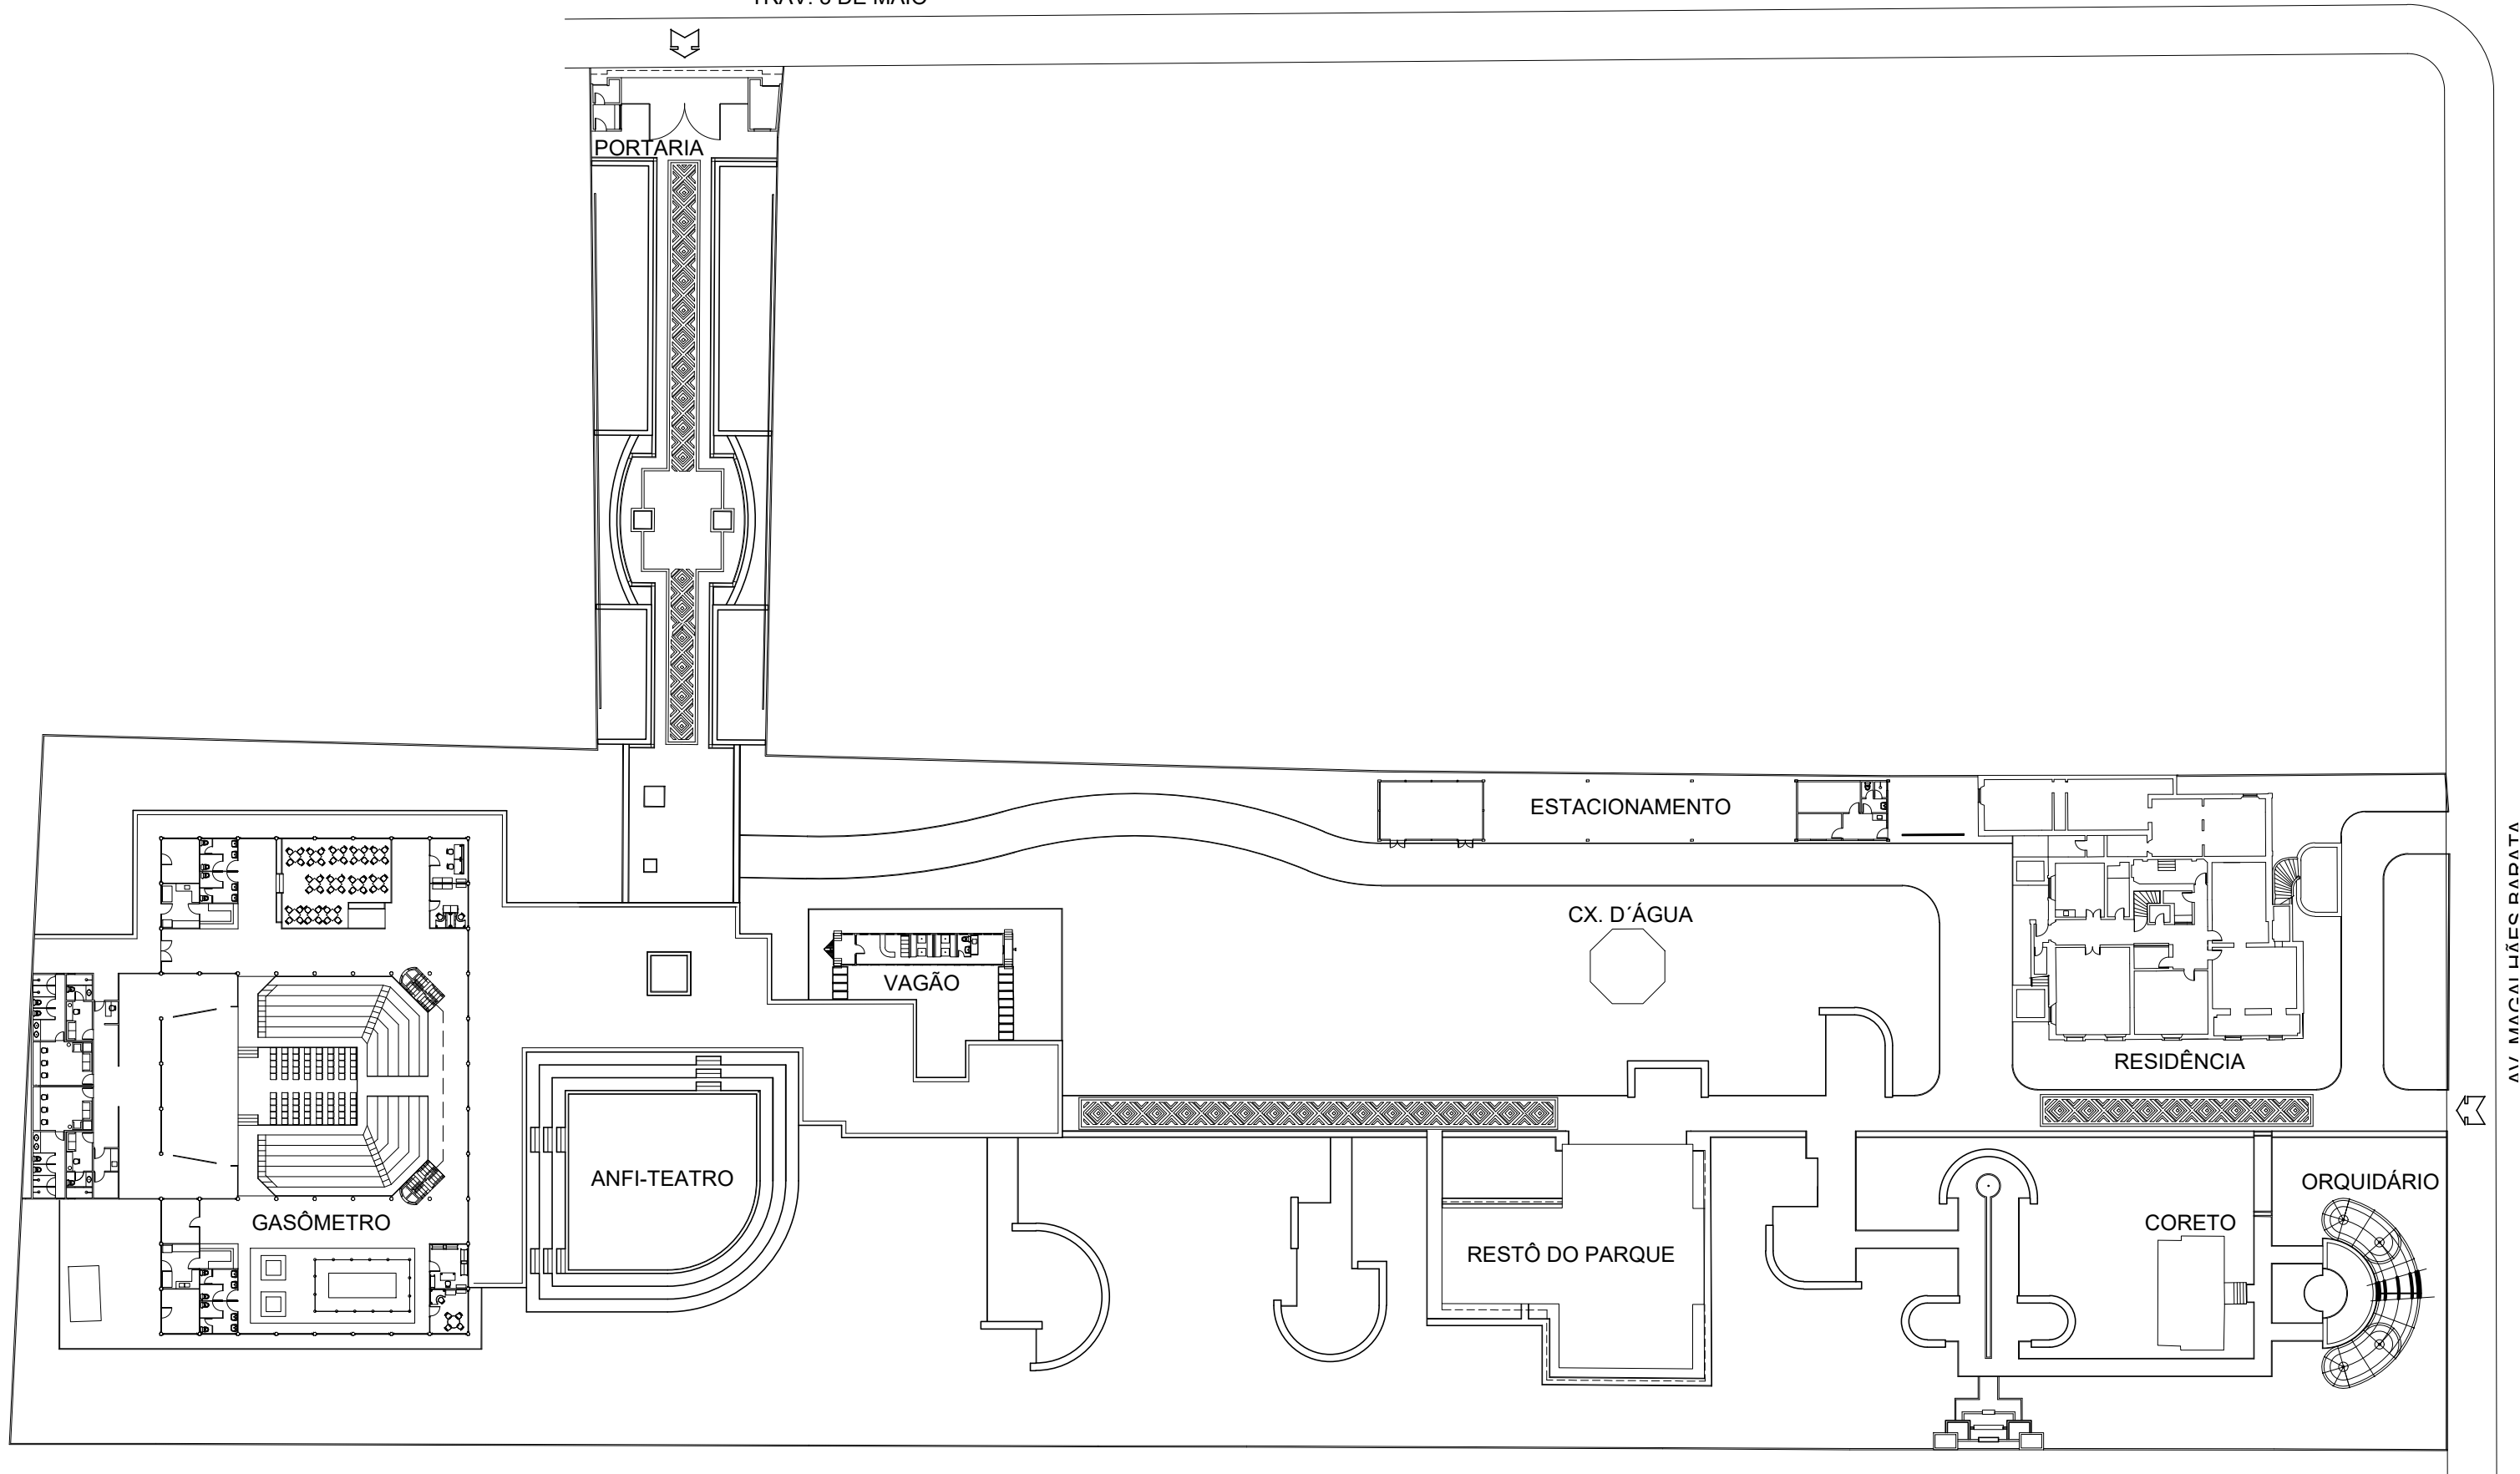

AV. MACAI LÃES RAPATA

PLANTA GERAL - PARQUE DA RESIDÊNCIA
ESCALA 1/500